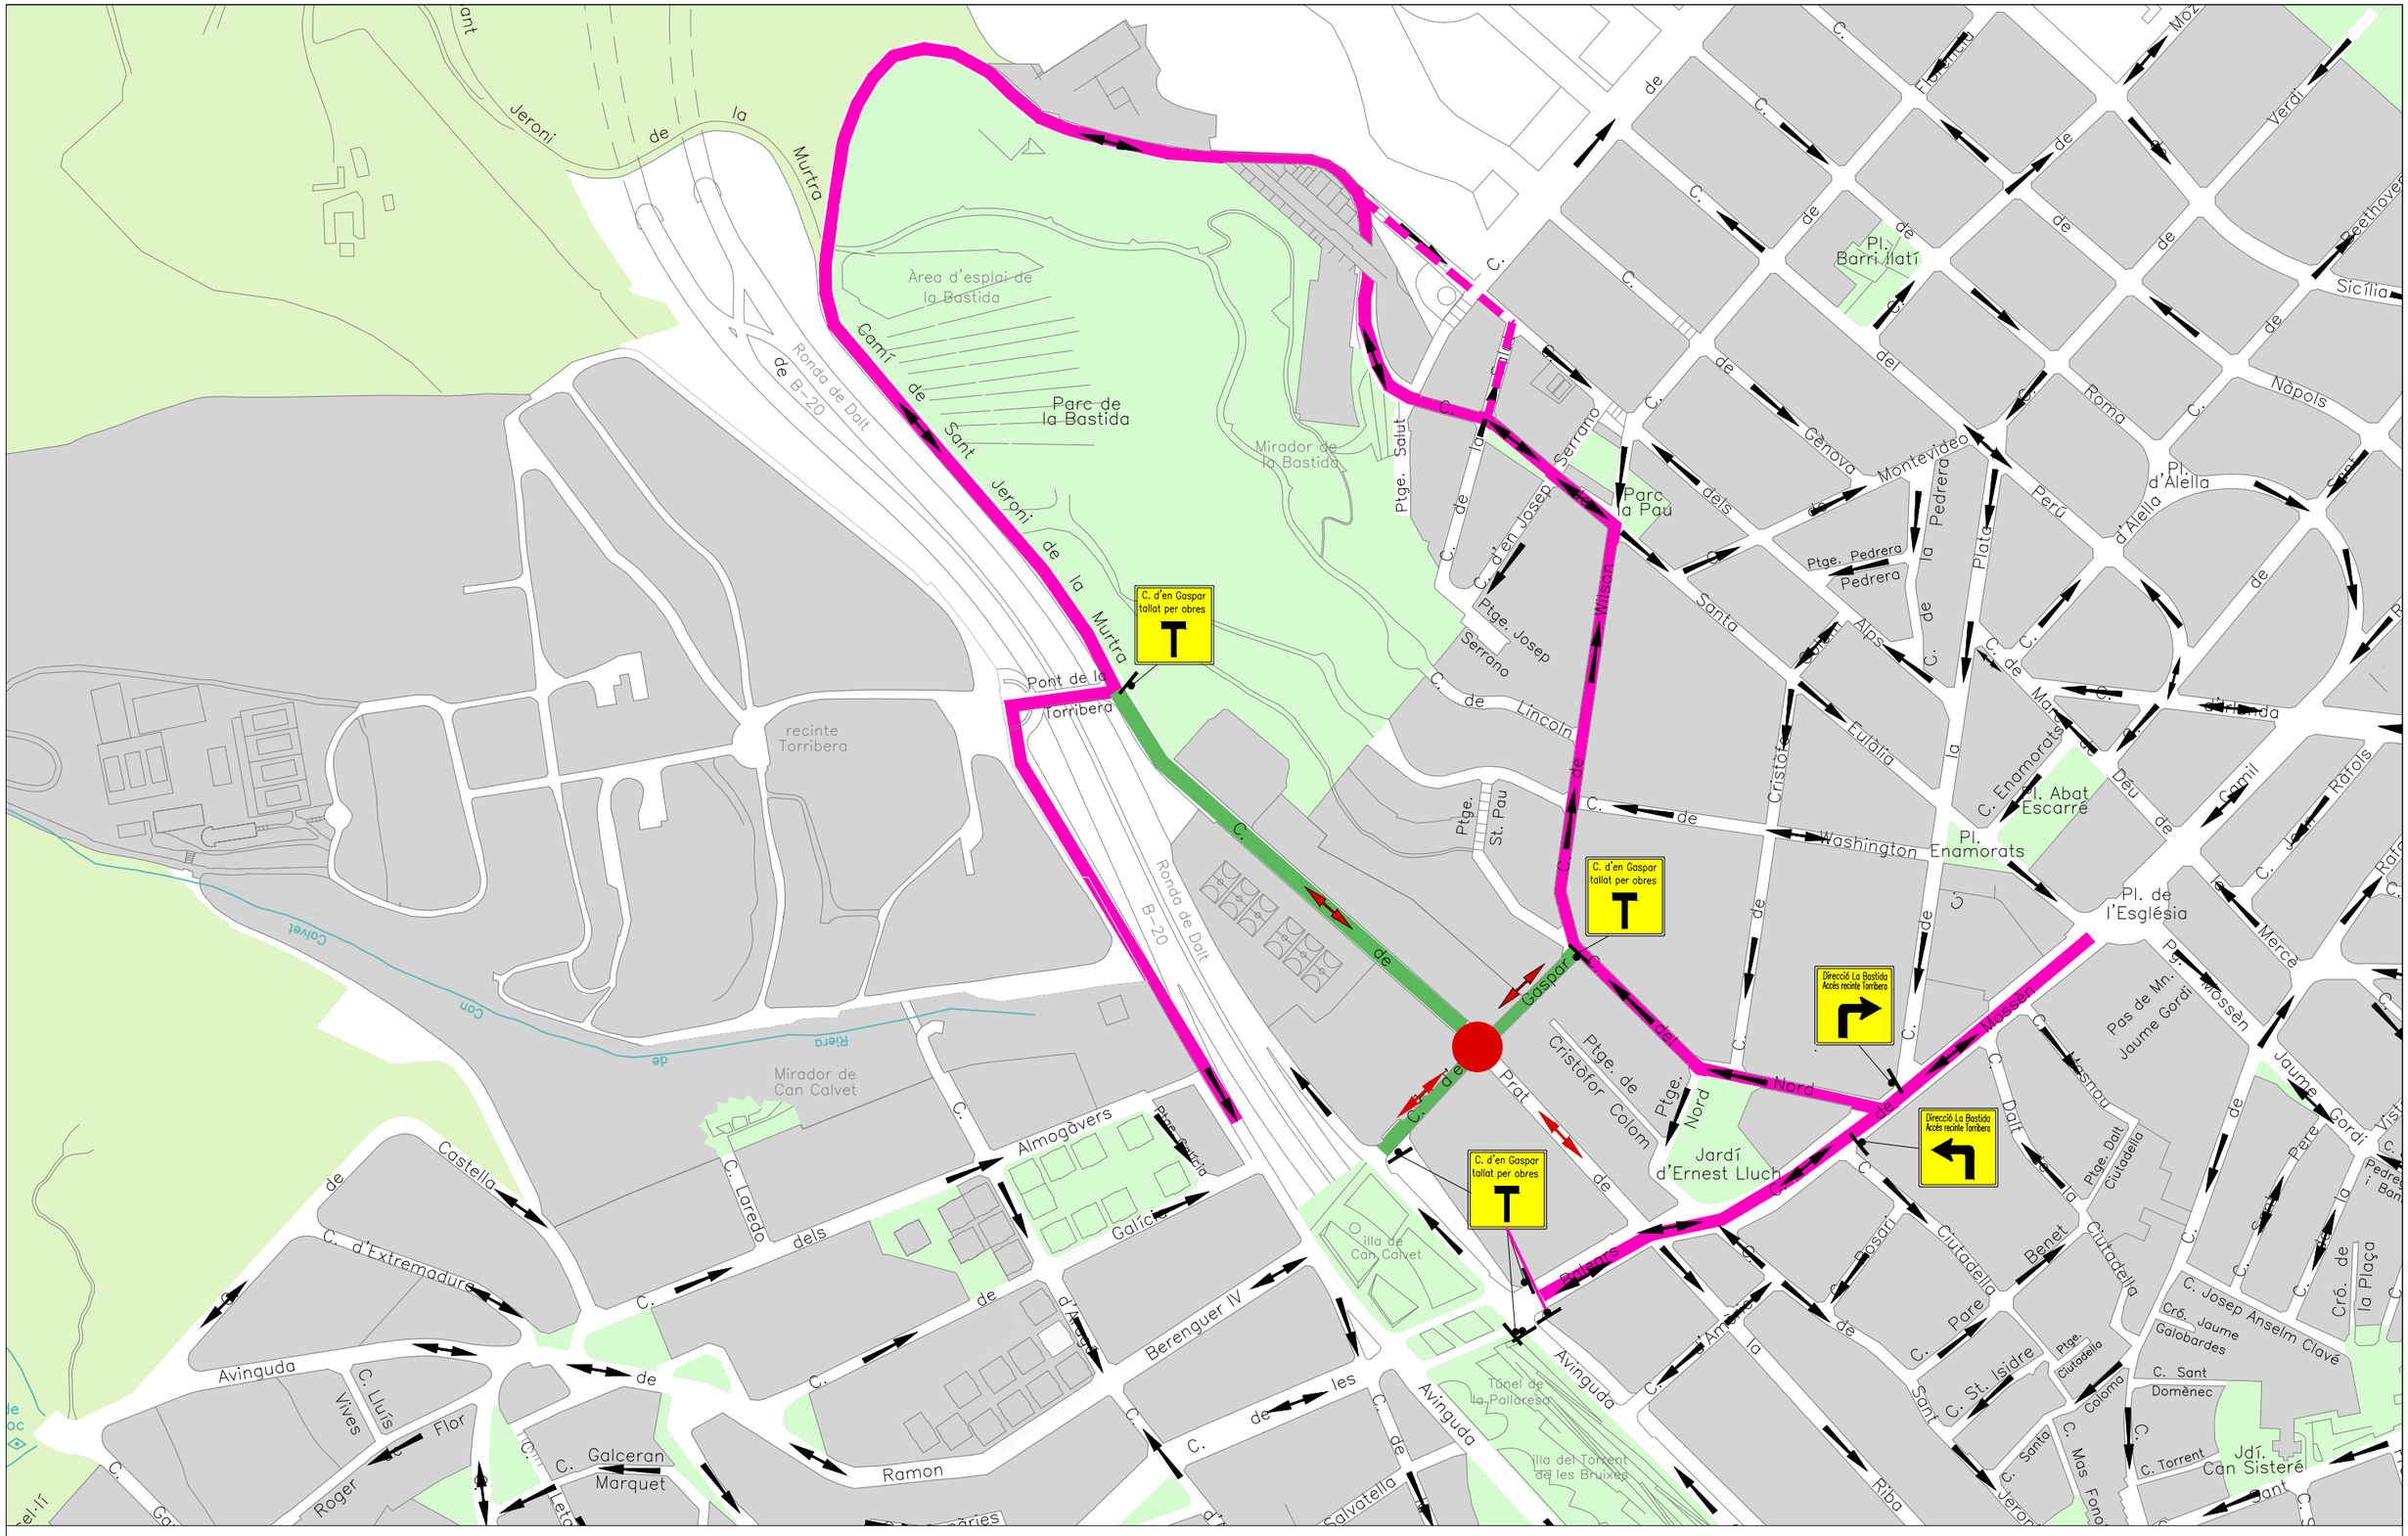

Afectació obra
Carrers sense sortida
Circulació alternativa

Ajuntament de Santa Coloma de Gramenet **Àrea de Serveis Territorials, Urbanisme, Começ i Mobilitat** Servei de Projectes i Obres		Projecte PROJECTE DE REURBANITZACIÓ DEL C/ PRAT DE LA RIBA ENTRE EL C/ BALEARS I EL C/ GASPAR	Plànol: ÀMBIT DE CIRCULACIÓ ALTERNATIVA	Escala: DIN-A3:	Data: JUNY 2022	N° Plànol:
					Fitxer:	Full de