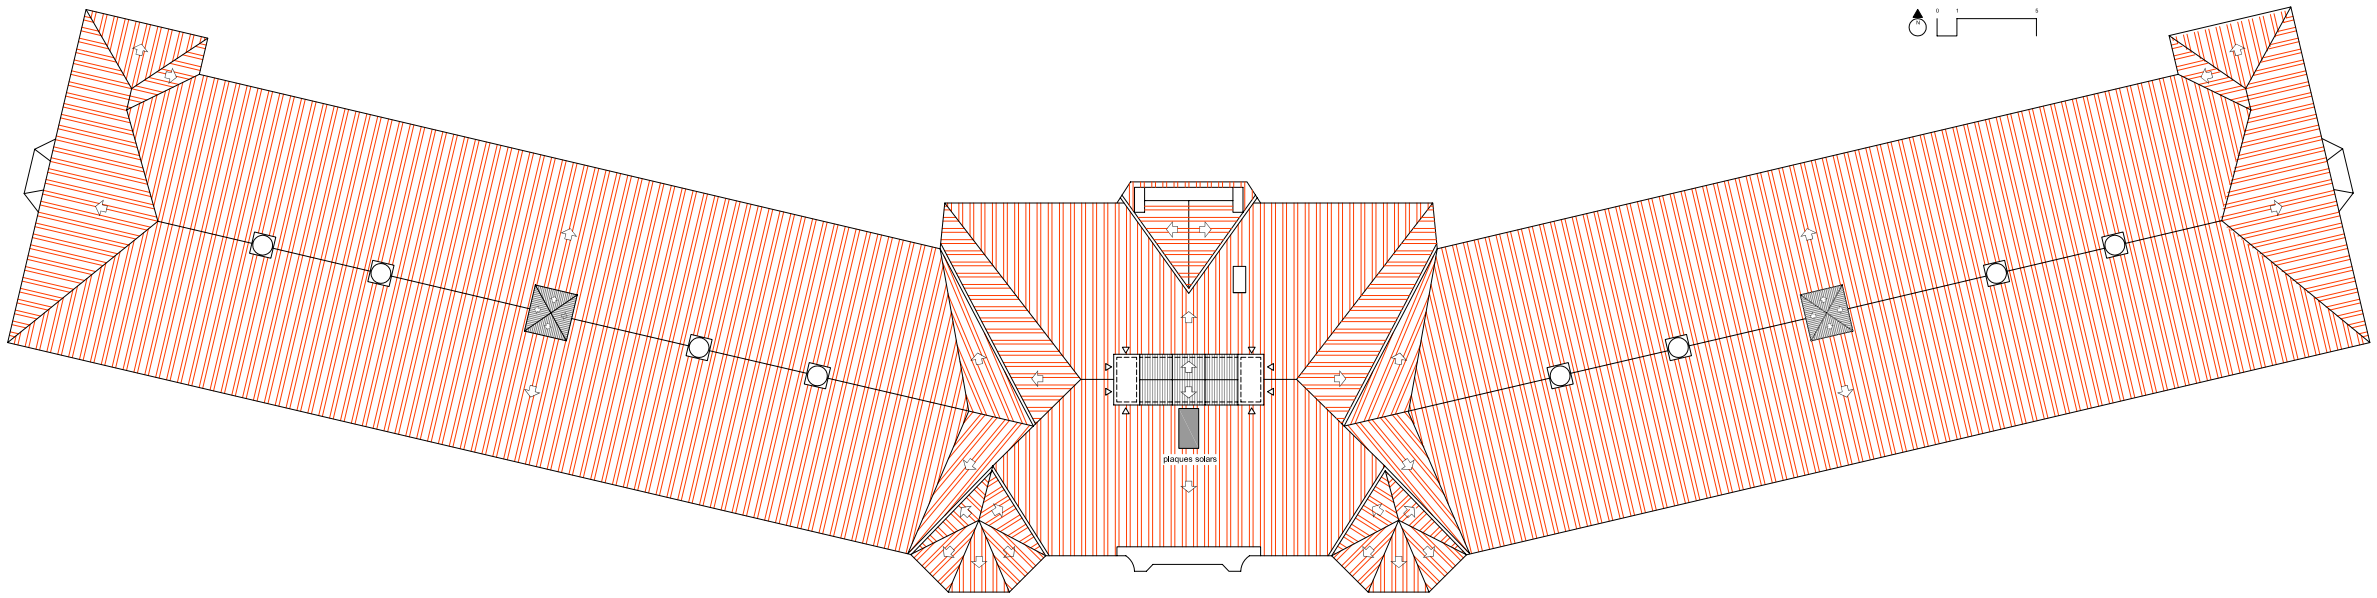

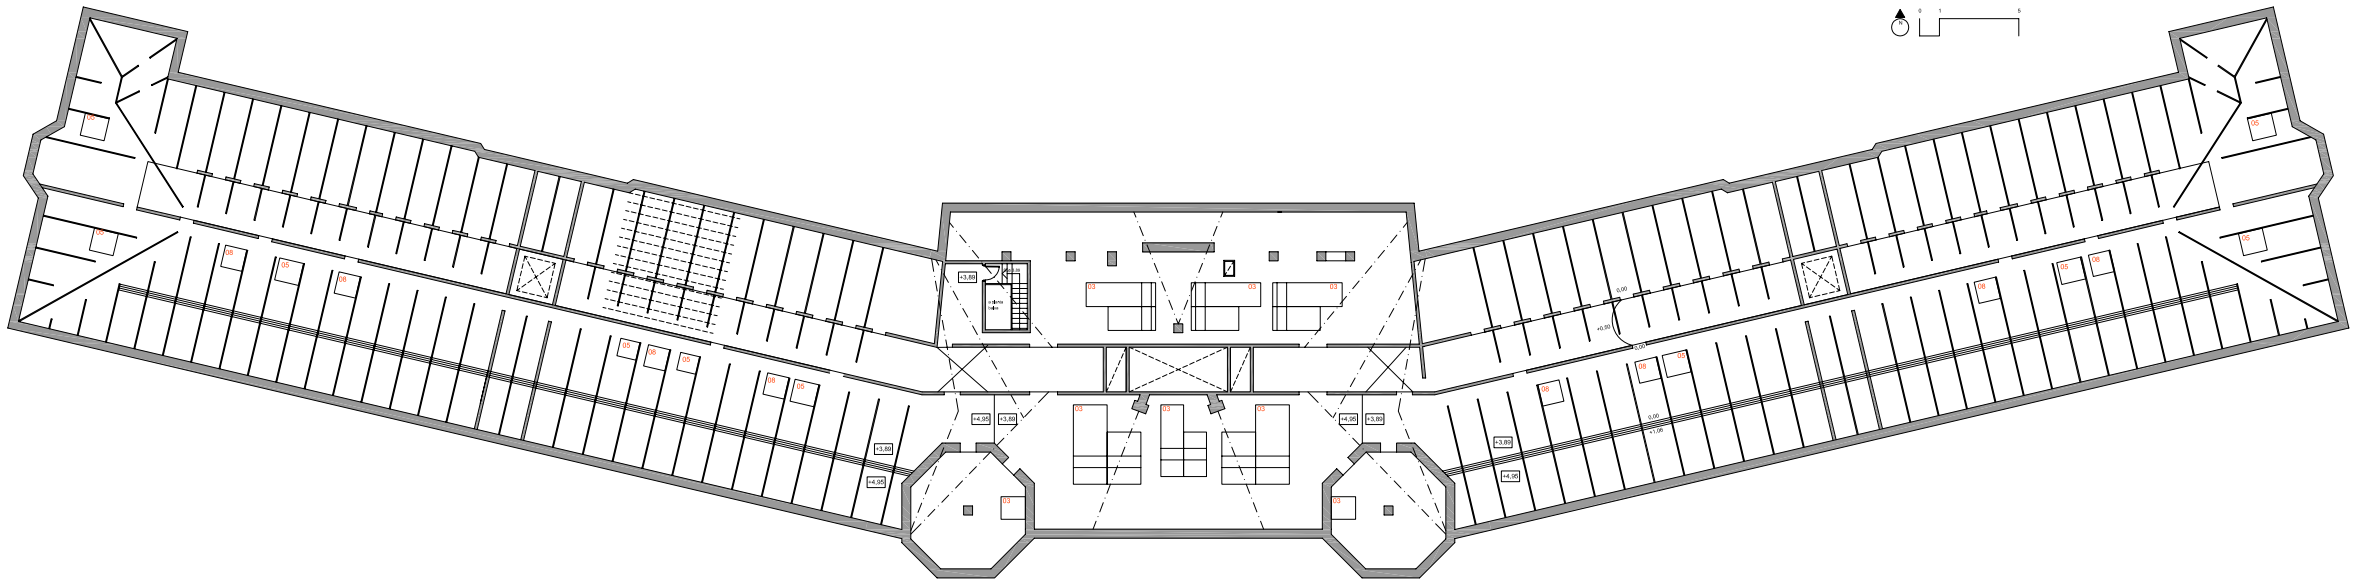

Rehabilitació del Pavelló Gaudí del Campus de l'Alimentació de Torribera per a usos de recerca.

UNIVERSITAT DE BARCELONA

Recinte Torribera, Sta. Coloma de Gramenet (Barcelona)

projecte bàsic Juny 2007

josep sala & xavier vallcorba, arquitectes
ikmedi@manta.net

arq.col·laboradora: anna ollier i martín alcorez
eng.col·laboradors: jaume boneu, emili manrique i josep serra

la propietat

A P 0 P 0 1

proposta: p. coberta 1/150
proposta: p.sotacobert 1/150

escala	edició	revisió	revisió	revisió	revisió
plantes.dwg	105*59.4				

NOTA: El present document és objecte de la propietat intel·lectual del qual son autors els arquitectes Josep Sala Eixerard i Xavier Vallcorba i Hoyos. La seva utilització total o parcial està sometida a permís, requeriment que prèviament s'ha d'obtenir de les esmentades persones autores, reservant-se qualsevol dels drets que qualsevol reproducció o consulta no autoritzada comporta.