01 Teula plana esmaltada amb banda gris al ràfeg
02 Arrebossat de gra fi amb re-pintat de tó intensificat
03 Pilars, remats i ampits de pedra natural sorrenca, netejada.
04 Obra i aplacat de pedra sorrenca irregular, netejada
05 Finestres i balconeres a l'anglesa, restaurada, de fusta re-pintada en blau clar
06 Protecció solar amb lamel·les fixes de tub d'alumini lacat RAL 7022
07 Pèrgola i pilars de pedra artificial, restaurades.
08 Fusteria d'alumini lacat RAL 7022
09 Fusteries de lames d'alumini lacat RAL 7022 (climatització)
10 Barana de brendoles amb tubular d'acer pintat a la forja

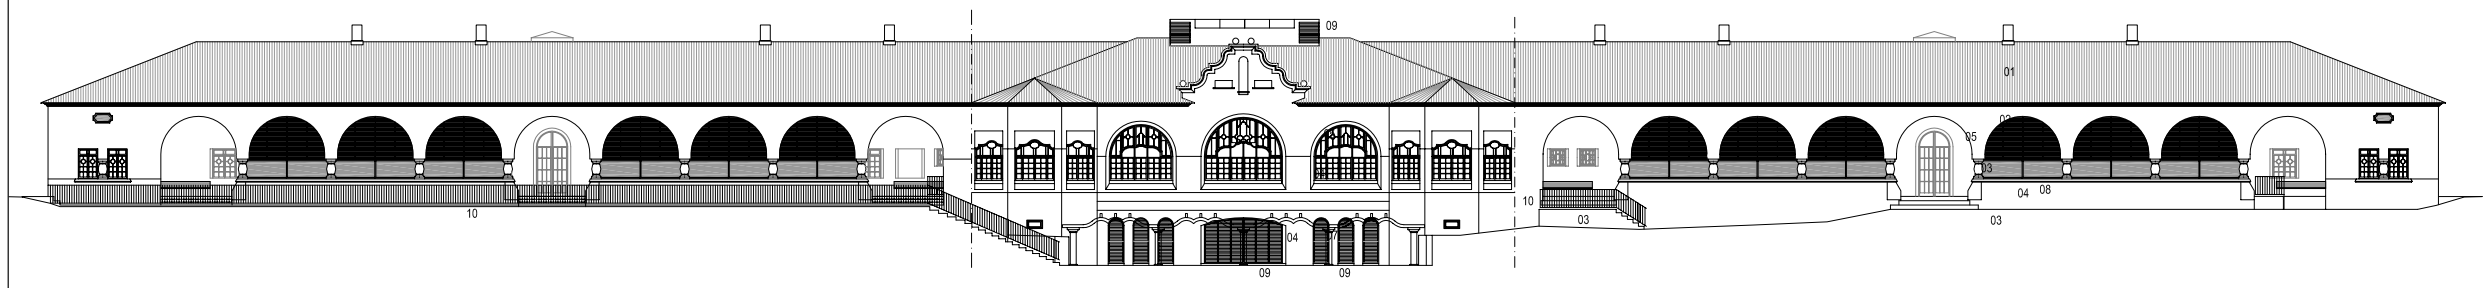

façana sud

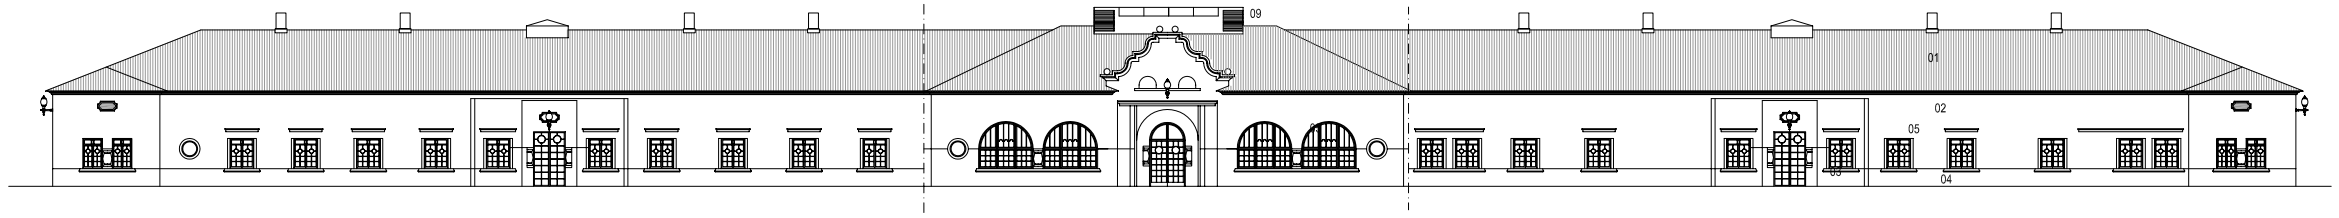

façana nord

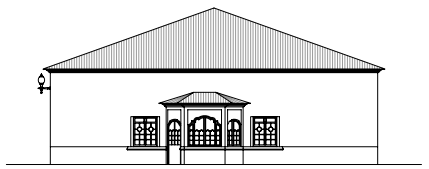

façana oest

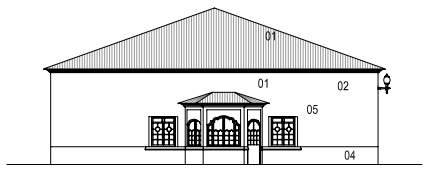

façana est

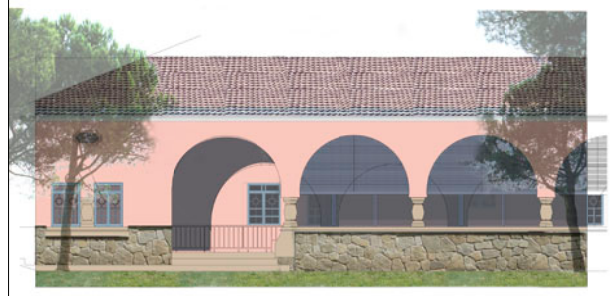

Rehabilitació del Pavelló Gaudí del Campus de l'Alimentació de Torribera per a usos de recerca.

UNIVERSITAT DE BARCELONA

Recinte Torribera, Sta. Coloma de Gramenet (Barcelona) — projecte bàsic: juny 2007

josep sala & xavier vallcorba, arquitectes
tlmedi@manta.net
arq.col·laboradors: anna atller i martti álvarez
eng.col·laboradors: jaume boneu, emili martí fque ii josep serra

la projecta:

A P 0 A 0 1

proposta: façanes 1/150

data	edició	revis.	revis.	revis.	revis.
alçatsassociats.dwg	105'42				

NOTA: El present document és digital i és un original, del qual son autors els arquitectes Josep Sala Mitsinell i Xavier Vallcorba Polvorets. La seva utilització total o parcial del seu qualsevol reproducció o cessió a terters, requereix la prèvia autorització expressa dels autors, restant en qualsevol cas prohibit qualsevol modificació o alteració del mateix.