


Element	Superfície
PASSADIS	26,61 m ²
JUNTA 1	6,27 m ²
JUNTA 2	6,48 m ²
COMITE 1	6,48 m ²
COMITE 2	6,48 m ²
SALA REUNIONS	23,63 m ²
SINDICAT 1	16,57 m ²
SINDICAT 2	12,84 m ²
SINDICAT 3	12,88 m ²
SINDICAT 4	12,88 m ²
SALA REUNIONS 2	12,88 m ²
SUPERFICIE ÚTIL TOTAL	152 m ²

LEGENDA

PASSADIS	26,61 m ²
JUNTA 1	6,27 m ²
JUNTA 2	6,48 m ²
COMITE 1	6,48 m ²
COMITE 2	6,48 m ²
SALA REUNIONS	23,63 m ²
SINDICAT 1	16,57 m ²
SINDICAT 2	12,84 m ²
SINDICAT 3	12,88 m ²
SINDICAT 4	12,88 m ²
SALA REUNIONS 2	12,88 m ²
SUPERFICIE ÚTIL TOTAL	152 m ²

MIDES A COMPROVAR EN OBRA

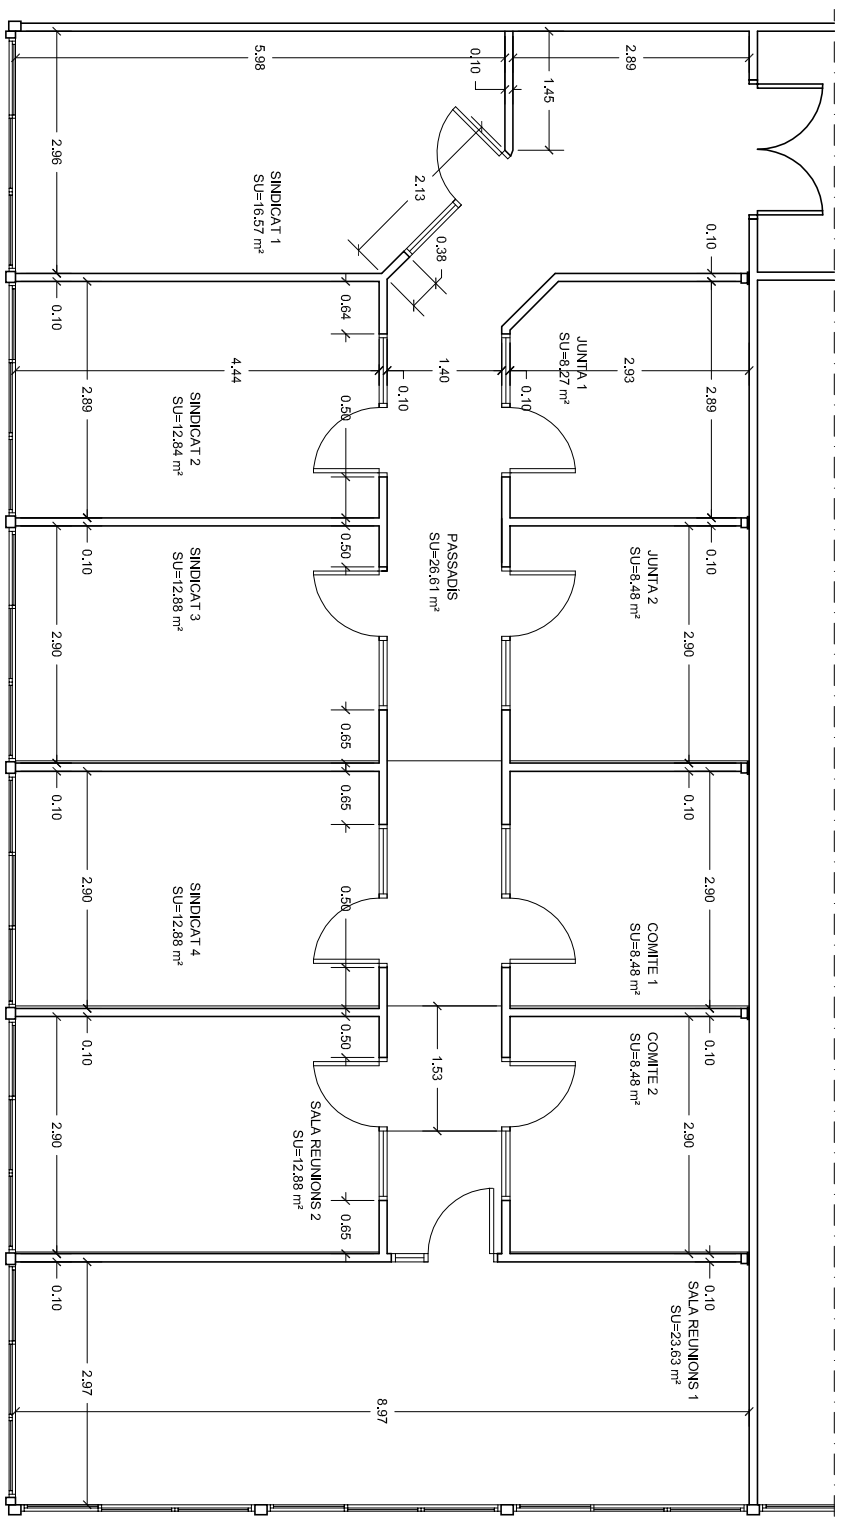

JORDI PUIG BAYTALA
 COORDINADOR TÈCNIC
 Arquitecte

MANUEL GALIÀ GALIÀ
 ENGINYER TÈCNIC INDUSTRIAL

BERTA ANDRÉS VÍLEZ
 TÈCNICA D'OBRES
 Per la Universitat

ISABEL FERRER ALEMANY
 COORDINADORA DE PROJECTES
 Per la Universitat