


UNITAT CONDENSADORA EXTERIOR PLANTA 1



MONTANT CANAL METÀL·LIC AMB
MOLLS DE CROMIADA
REFRIGERACIÓ 200x75 mm

PASSAMUR PER A CANAL
METÀL·LIC CANONIALS
REFRIGERACIÓ

DESPLAÇAR ANGLÉS DE
SUPPORT PRESS' AIGÜES
ENLLENI

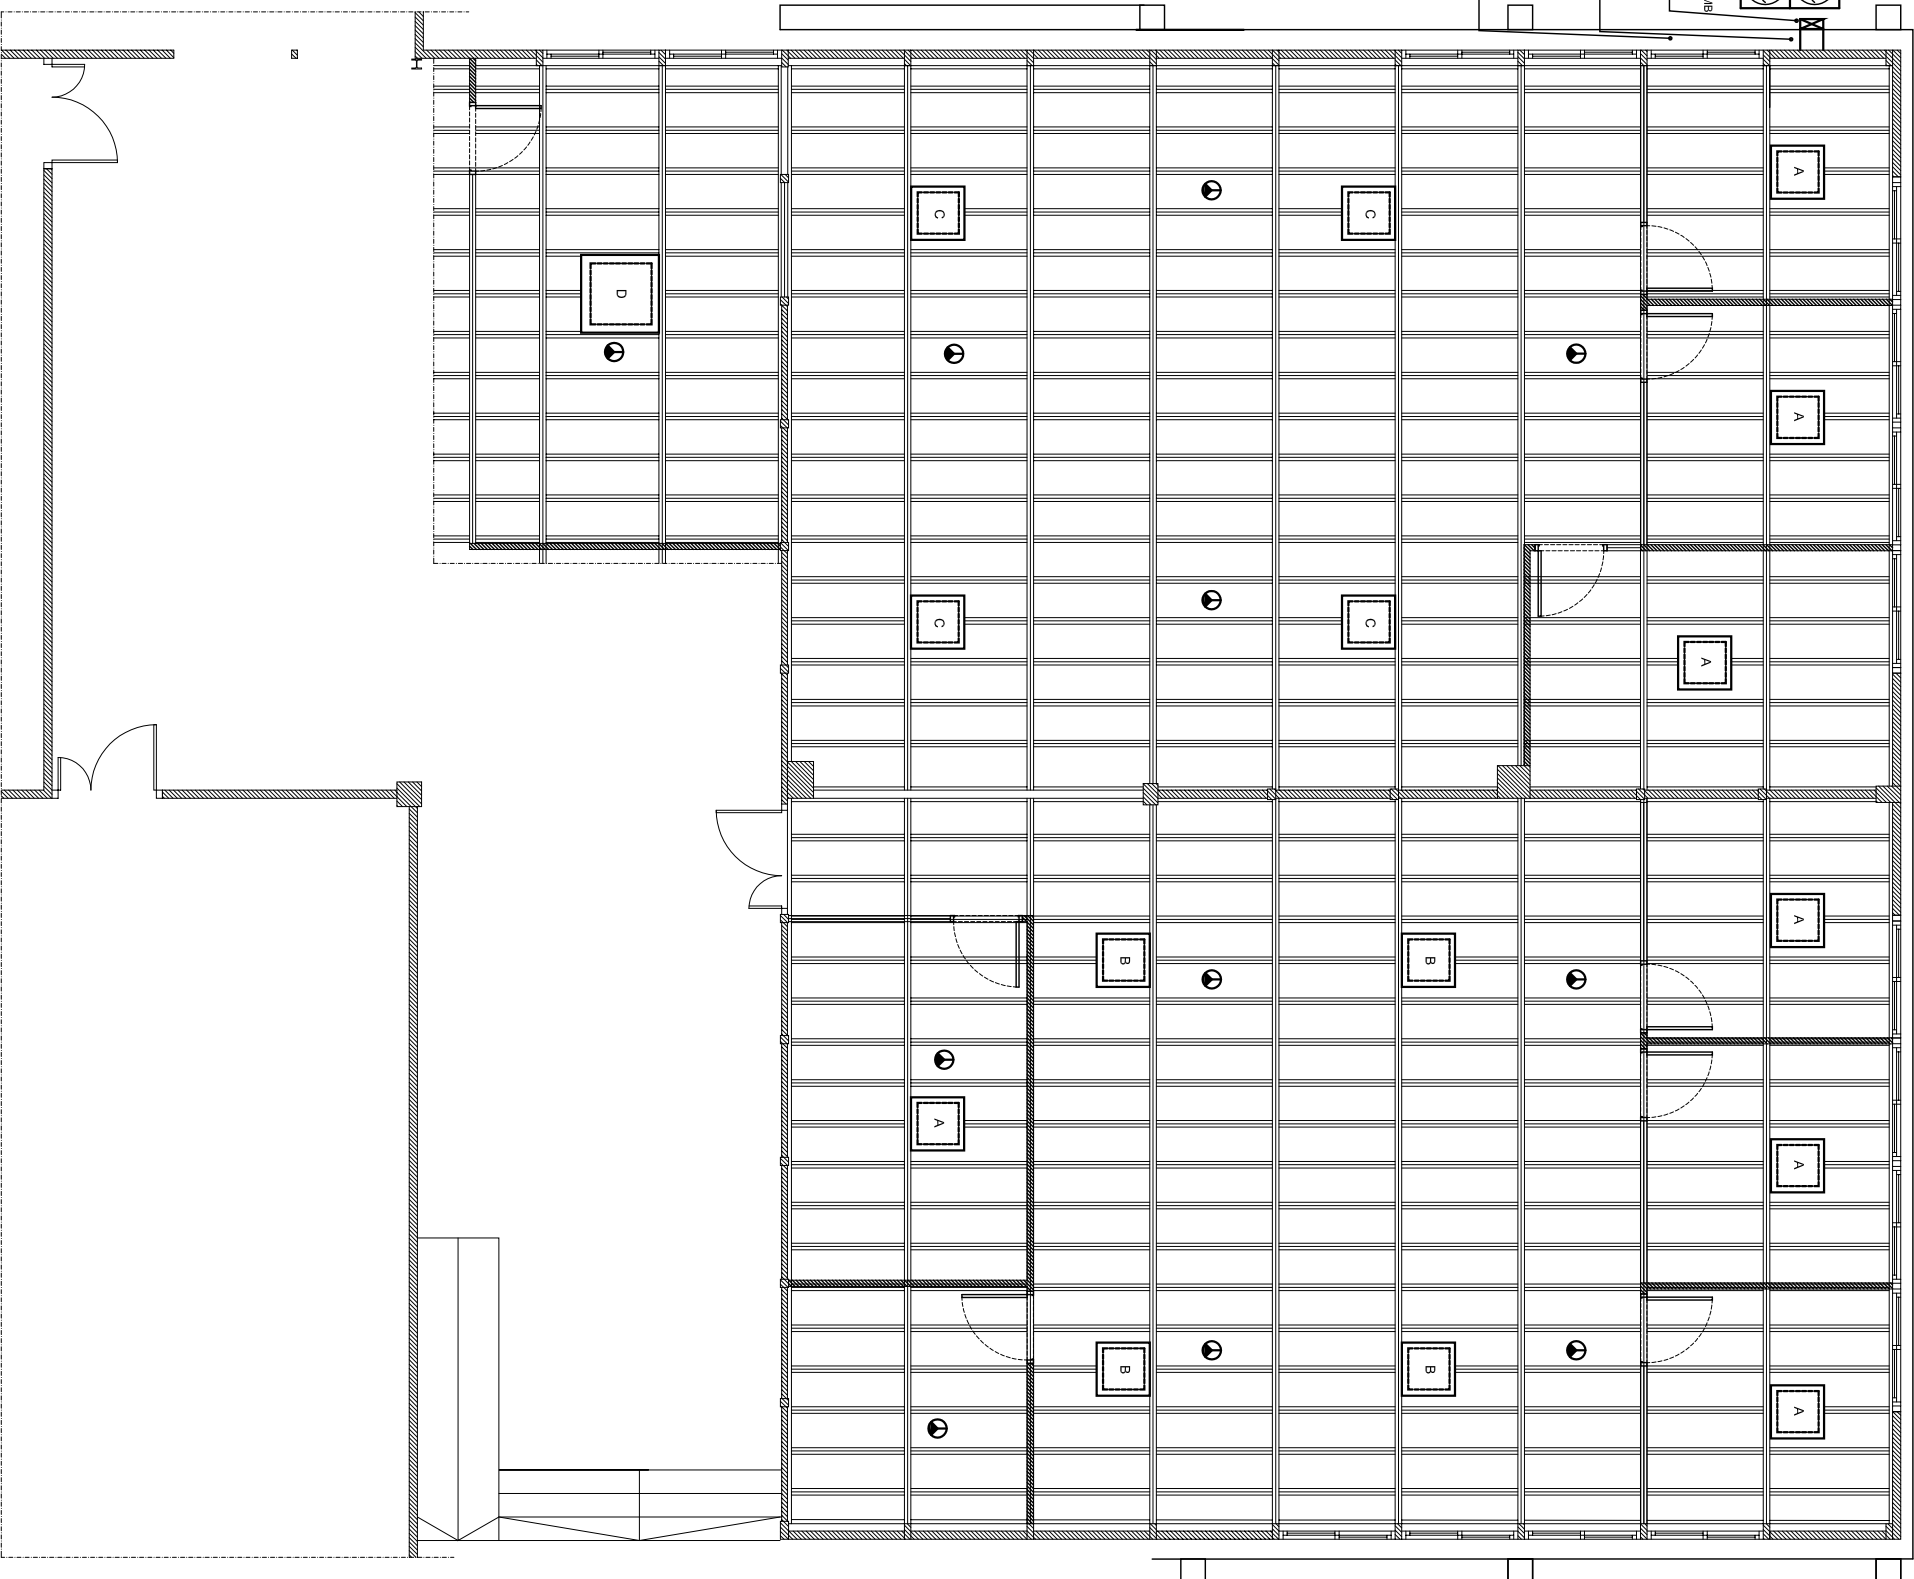

LEGENDA

- CASSETTE 2000 ffig/h 4 VIES 600x600 mm
- CASSETTE 2500 ffig/h 4 VIES 600x600 mm
- CASSETTE 4000 ffig/h 4 VIES 600x600 mm
- CASSETTE 5000 ffig/h 4 VIES 500x800 mm
- DETECTOR OPTIC AMB SOCCOL

UNIVERSITAT DE BARCELONA
ÀREA DE PROJECTES TERRITORIALS
OBRES I MANTENIMENTS

Edifici
ALLIARI FLORENSA

Projecte

REFORMA DESPANS PER UBICAR EL SERVEI
DATENCIO I ORIENTACIÓ D'ESTUDIANTS

Pland

FALS SOSTRE I CLIMATITZACIÓ

Nº Referència	Escala
01	1:50
02	1:50
03	Nº Pland
SEPTEMBRE - 2007	10
Agrupació	

JORGI PUIG I BATALLA
CAP DEL SERVEI D'OBRES I MANTENIMENTS
Arquitecte

JOAQUIN M. MENSA I PUERTO
DAVID SANCHEZ CEBA
Arquitecte TÈCNIC

ALBERT GAL·LORRE CAMPS
Enginyer TÈCNIC INDUSTRIAL
Per la Universitat

ANTONI VALLES SEGALÉS
Arquitecte TÈCNIC INDUSTRIAL
Per la Universitat

VALENTI LLAGOSTERA ESPANOL
DIRECTOR ÀREA PROJECTES I OBRES I MANTENIMENTS