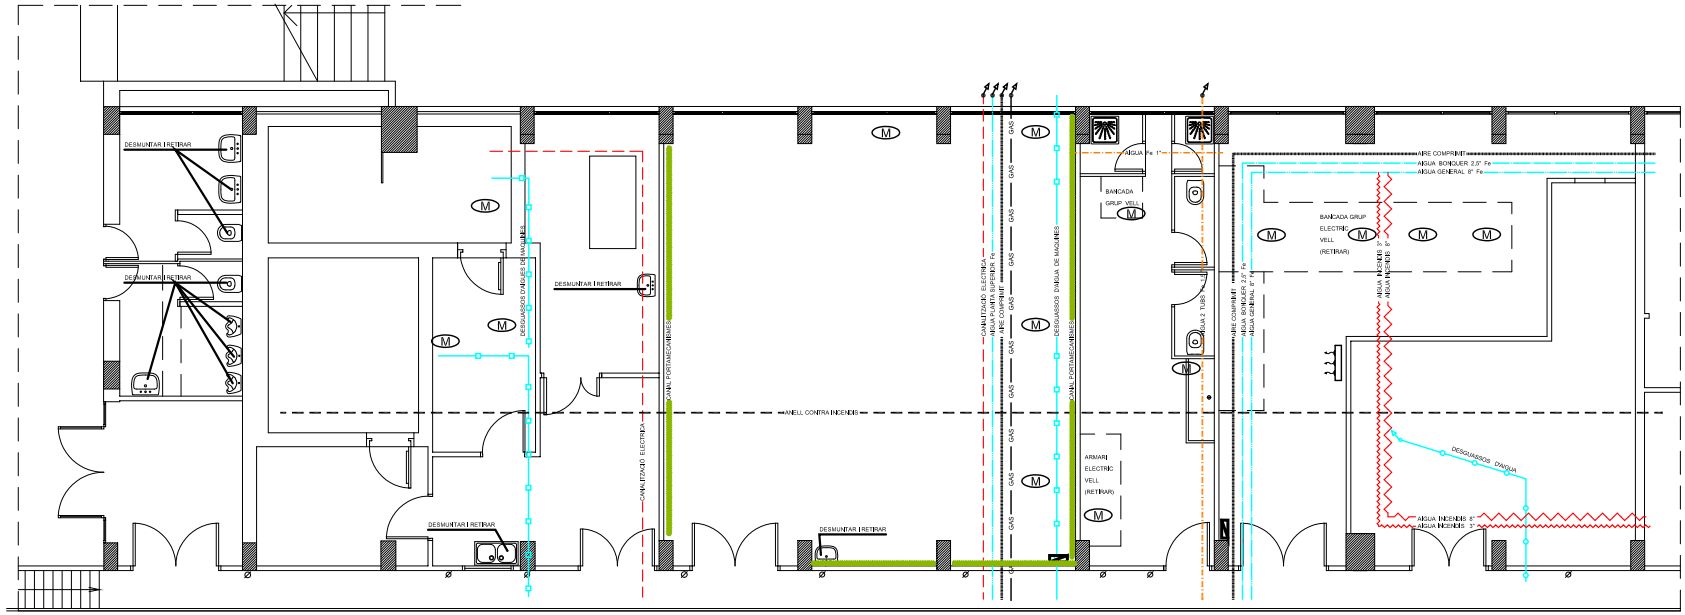

INSTAL.LACIONS - ESTAT ACTUAL

LLEGENDA

- CANALITZACIÓ ELECTRICA
- DESGUASSOS REFETS AMB PVC ALTA DENSITAT
- DESGUASSOS D'AIGUA
- DESGUASSOS D'AIGUA DE MAQUINES
- ANELL CONTRA INCENDIS
- AIGUA PLANTA SUPERIOR Fe
- AIGUA GENERAL 8" Fe
- AIGUA BONQUER 2,5" Fe
- AIRE COMPRIMIT 2,5" Fe
- M — MAQUINA A RETIRAR
- AIGUA GENERAL 8" PLASTIC AMB AILLAMENT ELASTOMERIC
- DESGUASSOS REFETS AMB PVC
- AIGUA Fe 1"
- AIGUA 2 TUBS Fe 1,5"
- AIGUA BUNQUER 2,5" PLASTIC AMB AILLAMENT ELASTOMERIC
- AIRE CONDICIONAT A RETIRAR
- QUADRE ELECTRIC A RETIRAR
- ARQUETA EXISTENT
- NOU QUADRE ELECTRIC
- AIGUA INCENDIS 3"
- AIGUA INCENDIS 8"
- CANAL PORTAMECANISMES
- SAFATA METALLICA DE REIXA 200X60 FINS A SALA DE BAIXA TENSIO

NOTA :

—.TOTES LES INSTALACIONS QUE APAREGUIN EN L'ENDERROC I QUE NO APAREGUIN EN AQUEST ESTAT ACTUAL, LES QUALS SIGUIN SUSCEPTIBLES DE PRODUIR CONDENSACIÓ, ES FOLIRAN AMB AÏLLAMENT TÈRMIC TIPUS COCQUILLA ELESTOMERICA.

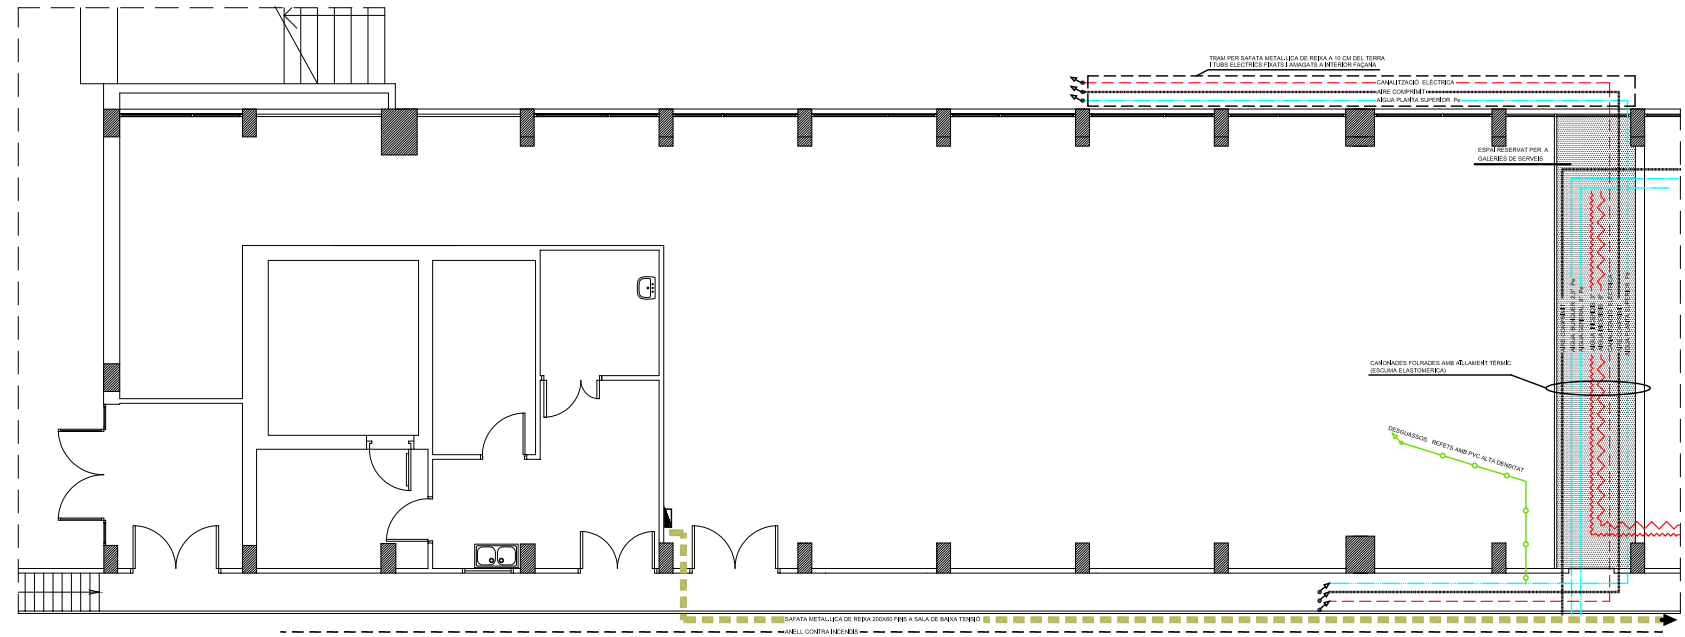

INSTAL.LACIONS - ESTAT REFORMAT

UNIVERSITAT DE BARCELONA

AREA DE PROJECTES TERRITORIALS
OBRES I MANTENIMENTS

Edifici
FACULTATS DE FÍSICA I QUÍMICA

Projecte
ADEQUACIÓ D'ESPAIS A LA PLANTA SOTERRANI DE LA FACULTAT DE FÍSICA

Plànol
ESTAT ACTUAL I REFORMAT DE LES INSTAL.LACIONS

N. Referència: Escala
FÍSICA - QUÍMICA 1/50
PROJECTE BÀSIC I ESTUDI DE 1r FASE
Data: N. Full
OCTUBRE 2007 04
Arquitecte

JORDI PUIG I BATALLA
CAP DEL SERVEI D'OBRES I MANTENIMENTS
Arquitecte

JOAQUÍM M. MENSA I PUEYO
DAVID SÁNCHEZ CEIBA
ARQUITECTE TÈCNIC

ALBERT GALLOFRÉ CAMPS
DELINEANT TÈCNIC

FRACISCO JAVIER MENESES MARTÍNEZ
ADMINISTRADOR DE CENTRE DE FÍSICA I QUÍMICA

JUAN ANGEL PADRO CARDONAS
DEGÀ DE LA FACULTAT DE FÍSICA