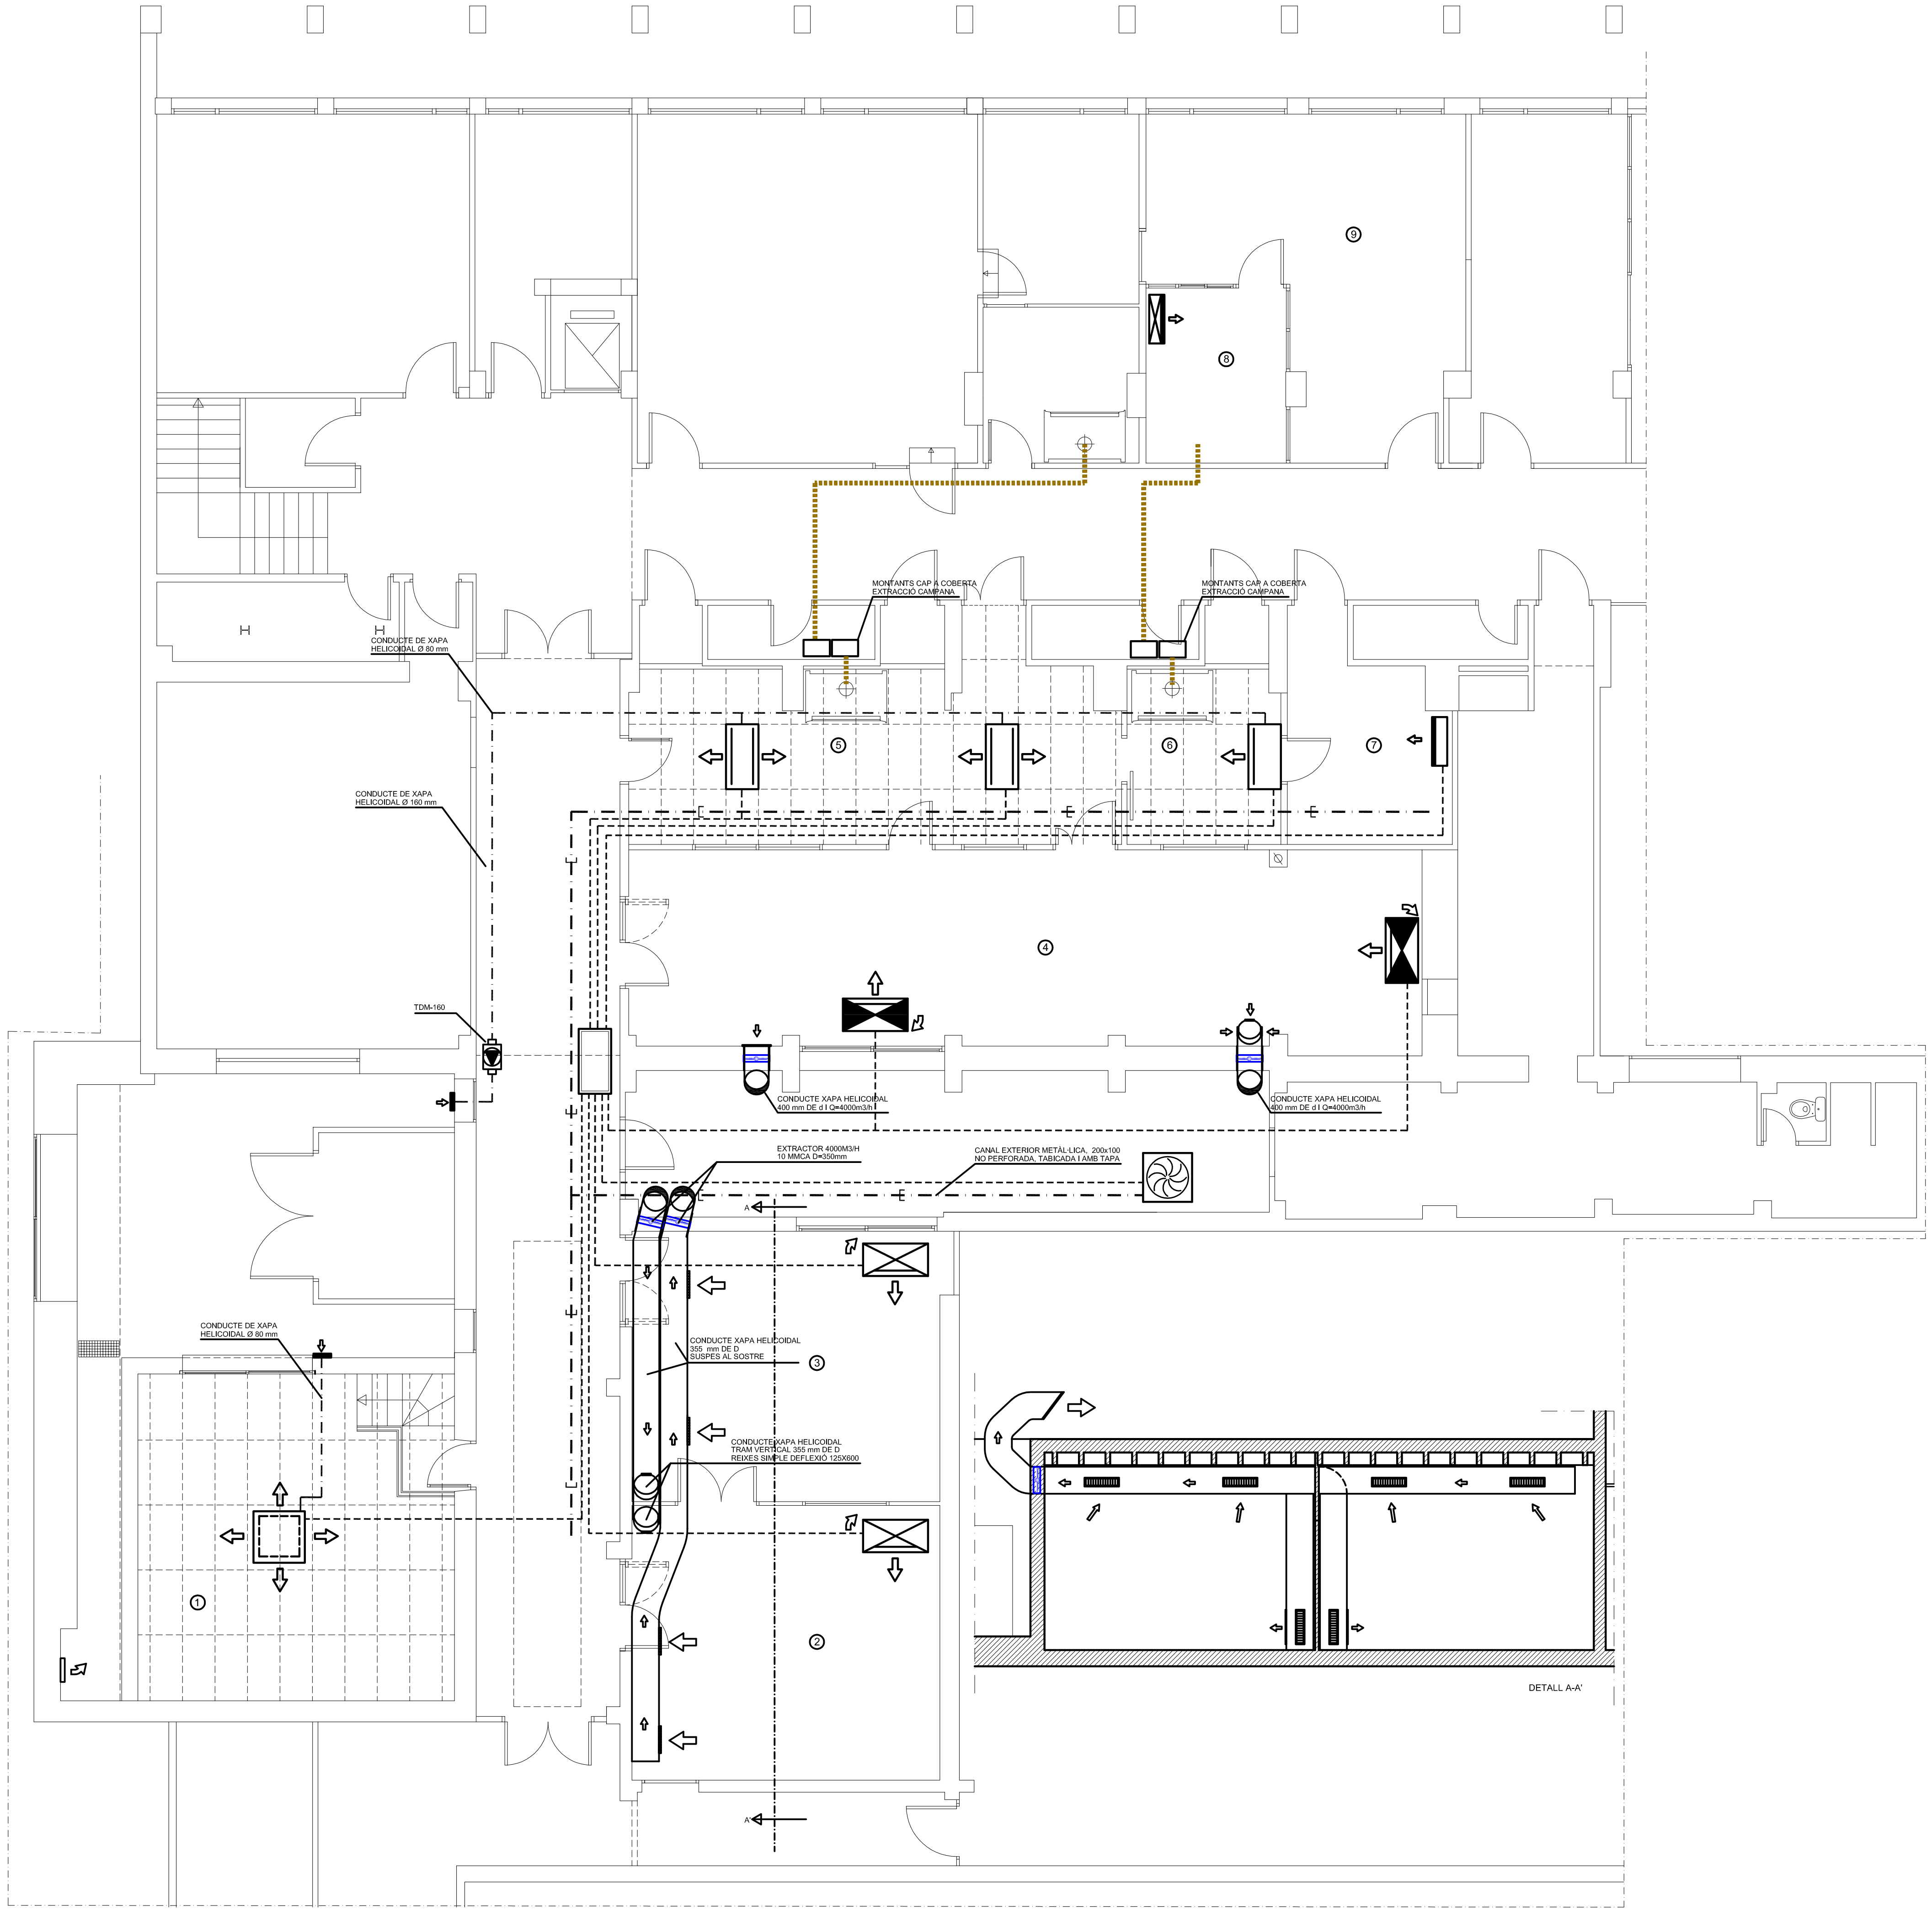

LLEGENDA

- UNITAT CONDENSADORA EXTERIOR VRV 45 kW
- CASSETTE 5,5 Kw frig/h 4 VIES 900x900 mm
- CASSETTE 4,5 Kw frig/h 2 VIES 1200x600 mm
- CASSETTE 2,2 Kw frig/h 1 VIA 1200x60 mm
- UNITAT D'AIRE DE SOSTRE DE 4,5 Kw
- UNITAT D'AIRE DE SOSTRE DE 7,1 Kw
- FANCOIL MURAL DE 3400 kcal/h
- UNITAT EVAPORADORA D'AIRE CONDICIONAT DESPLAÇADA
- TUB POLIRPOPILÈ RIGID 250 mm A CONECTAR AMB SHUNT EXISTENT
- REIXA D'EXTERIOR D'ACER GALVANITZAT AMB FILTRINA
- EXTRACTOR TUBULAR TDM-160 S&P
- CANAL METÀL·LICA TIPUS REIXA 230X100 PER A DISTRIBUCIÓ DE GASOS FRIGORIFICS A L'INTERIOR

UNIVERSITAT DE BARCELONA

AREA DE PROJECTES TERRITORIALS
OBRES I MANTENIMENTS

Edifici
FACULTAT DE QUÍMICA

Projecte
REFORMA PARCIAL DE LA PLANTA SOTERRANI, PER UBICAR EL SERVEI RMN

Plànol
CLIMATITZACIÓ

N. Referència: CP08 - 01-FACULTAT QUÍMICA 001-010-PS-RMN
Escala: 1/50
Data: NOVEMBRE 2007
N. Plànol: 12

Arquitecte

JORDI PUIG I BATALLA
CAP DEL SERVEI D'OBRES I MANTENIMENTS
Arquitecte

JOAQUIM M. MENSA i PUEYO
DAVID SANCHEZ CEBA
ARQUITECTE TECNIC

ALBERT GALLOFRÉ CAMPS
ENGINYER TECNIC INDUSTRIAL
Per la Universitat

FCO. JAVIER MENESES MARTINEZ
ADMINISTRADOR DE CENTRE DE FÍSICA I QUÍMICA
Per la Universitat

JOSÉ BARBOSA TORRALBO
DEGÀ DE LA FACULTAT DE QUÍMICA