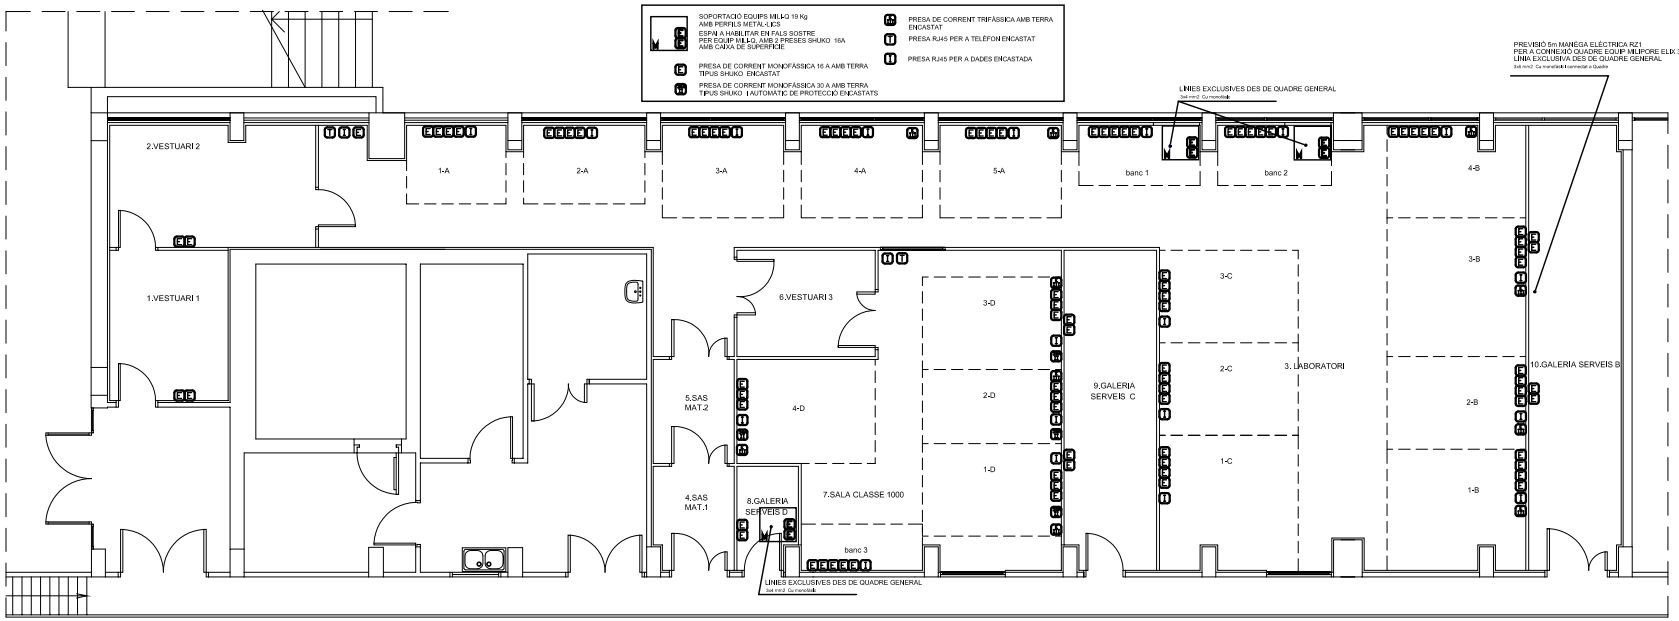

ÀREA DE PROJECTES TERRITORIALS
OBRES I MANTENIMENTS

Edifici
FACULTAT DE FÍSICA

Projecte
PROJECTE BÁSIC PER AL NOU LABORATORI DE MICRO I NANOTECNOLOGIA A LA PLANTA SOTERRANI DE LA FACULTAT DE FÍSICA

Títol
PROPOSTA ENLLUMENAT I DIFUSIÓ D'AIRE

N. Edificis/Plànols: Escala
FÍSICA - QUÍMICA
ARQUITECTURA PROPOSTA CA ANÁLISI 2FASE 1/50
Data N. Plànol
MARÇ-2008 06
Arquitecte

JORDI PUIG I BATALLA
CAP OBRES I MANTENIMENTS
Arquitecte

JOAQUIM M. MENSA I PUEYO
DAVID SANCHEZ-VEIGA
ARQUITECTE TÈCNIC

ALBERT GALLOFRÉ CAMPS
ENGINYER TÈCNIC

FRACISCO JAVIER MENESES MARTÍNEZ
ADMINISTRADOR DE CENTRE DE FÍSICA I QUÍMICA

JUAN ÁNGEL PADRÓ CÁRDENAS
GERA DE LA FACULTAT DE FÍSICA