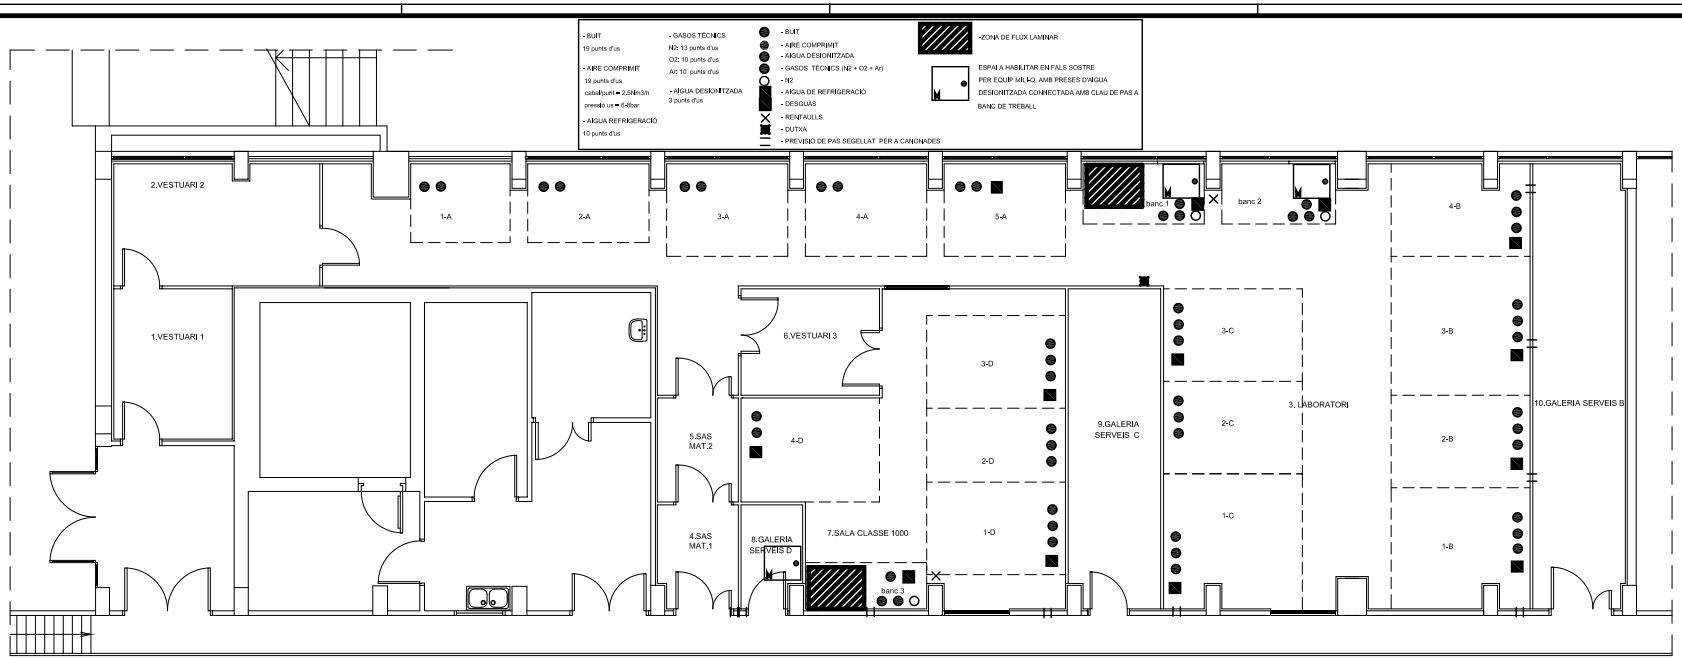

ÀREA DE PROJECTES TERRITORIALS
OBRES I MANTENIMENTS

Edifici
FACULTAT DE FÍSICA

Projecte
PROJECTE BÁSIC PER AL NOU LABORATORI DE MICRO I NANOTECNOLOGIA A LA PLANTA SOTERRANI DE LA FACULTAT DE FÍSICA

Títol
DISTRIBUCIÓ DE FLUIDS

N. Informe	Escala
FÍSICA - QUÍMICA	
ANÀLISI PREVIA PROGRAMA DE ANÀLISI 2-FASE	1/50
Data	N. Plànol
MARÇ-2008	05

Arquitecte
JORDI PUIG I BATALLA
CAP OBRES I MANTENIMENTS

Arquitecte
JOAQUIM M. MENSA I PUEYO
DAVID SANCHEZ-CEBA
ARQUITECTE TÈCNIC

ALBERT GALLOFRÉ CAMPS
ENGINYER TÈCNIC

FRACISCO JAVIER MENESES MARTÍNEZ
ADMINISTRADOR DE CENTRE DE FÍSICA I QUÍMICA

JUAN ÁNGEL PADRÓ CÁRDENAS
GERA DE LA FACULTAT DE FÍSICA