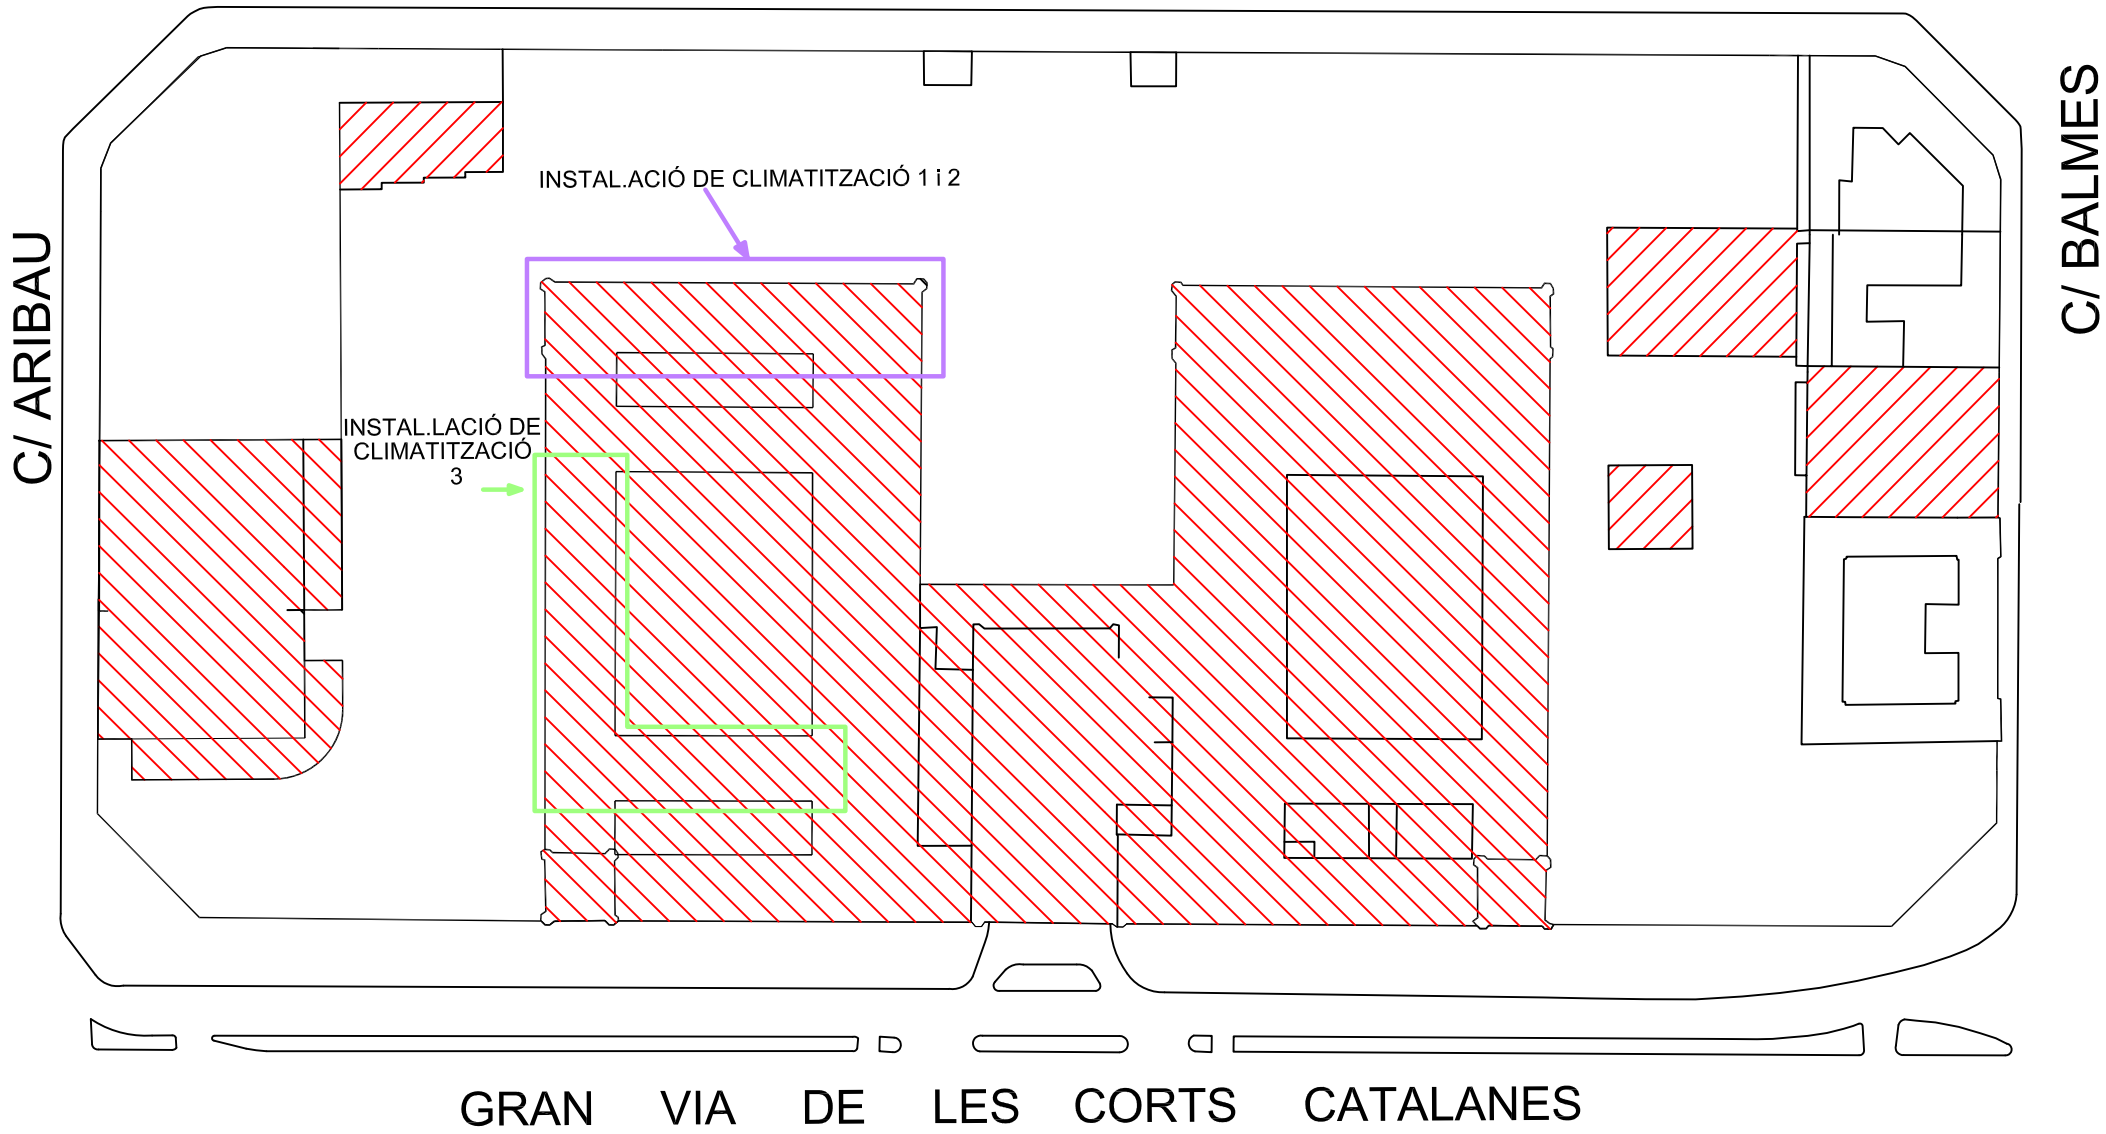

UNIVERSITAT DE BARCELONA

ÀREA DE PROJECTES TERRITORIALS
Obres i Manteniments

Edifici
EDIFICI HISTÒRIC

Memòria Tècnica

INSTAL.LACIÓ DE CLIMATITZACIÓ DE DIFERENTS DEPENDÈNCIES DE TRES SECTORS DE LA FACULTAT DE FILOLOGIA A L'EDIFICI HISTÒRIC

Plànol

ÀMBIT D'ACTUACIÓ

N. Referència	Escala
21/2.007	N.E.
Data	N. Plànol
NOVEMBRE 2.007	02

Arquitecte

JORDI PUIG I BATALLA
CAP D'OBRES I MANTENIMENTS
Enginyer Industrial

JOSEP I. PIÑOL I SANJAUME
CAP DE LA SECCIÓ DE MANTENIMENTS
Enginyer Industrial

ÒSCAR ESPADA ALONSO
Per la Universitat

FLORA IGLESIAS ESTEBAN
ADMINSITRADORA DE LA FACULTAT DE FILOLOGIA
Per la Universitat

MONTSERRAT CAMPS GASSET
DEGANA DE LA FACULTAT DE FILOLOGIA