RECINTE A CLIMATITZAR AMB INSTAL.LACIÓ Nº 1

RECINTE A CLIMATITZAR AMB INSTAL.LACIÓ Nº 2

RECINTE A CLIMATITZAR AMB INSTAL.LACIÓ Nº 3

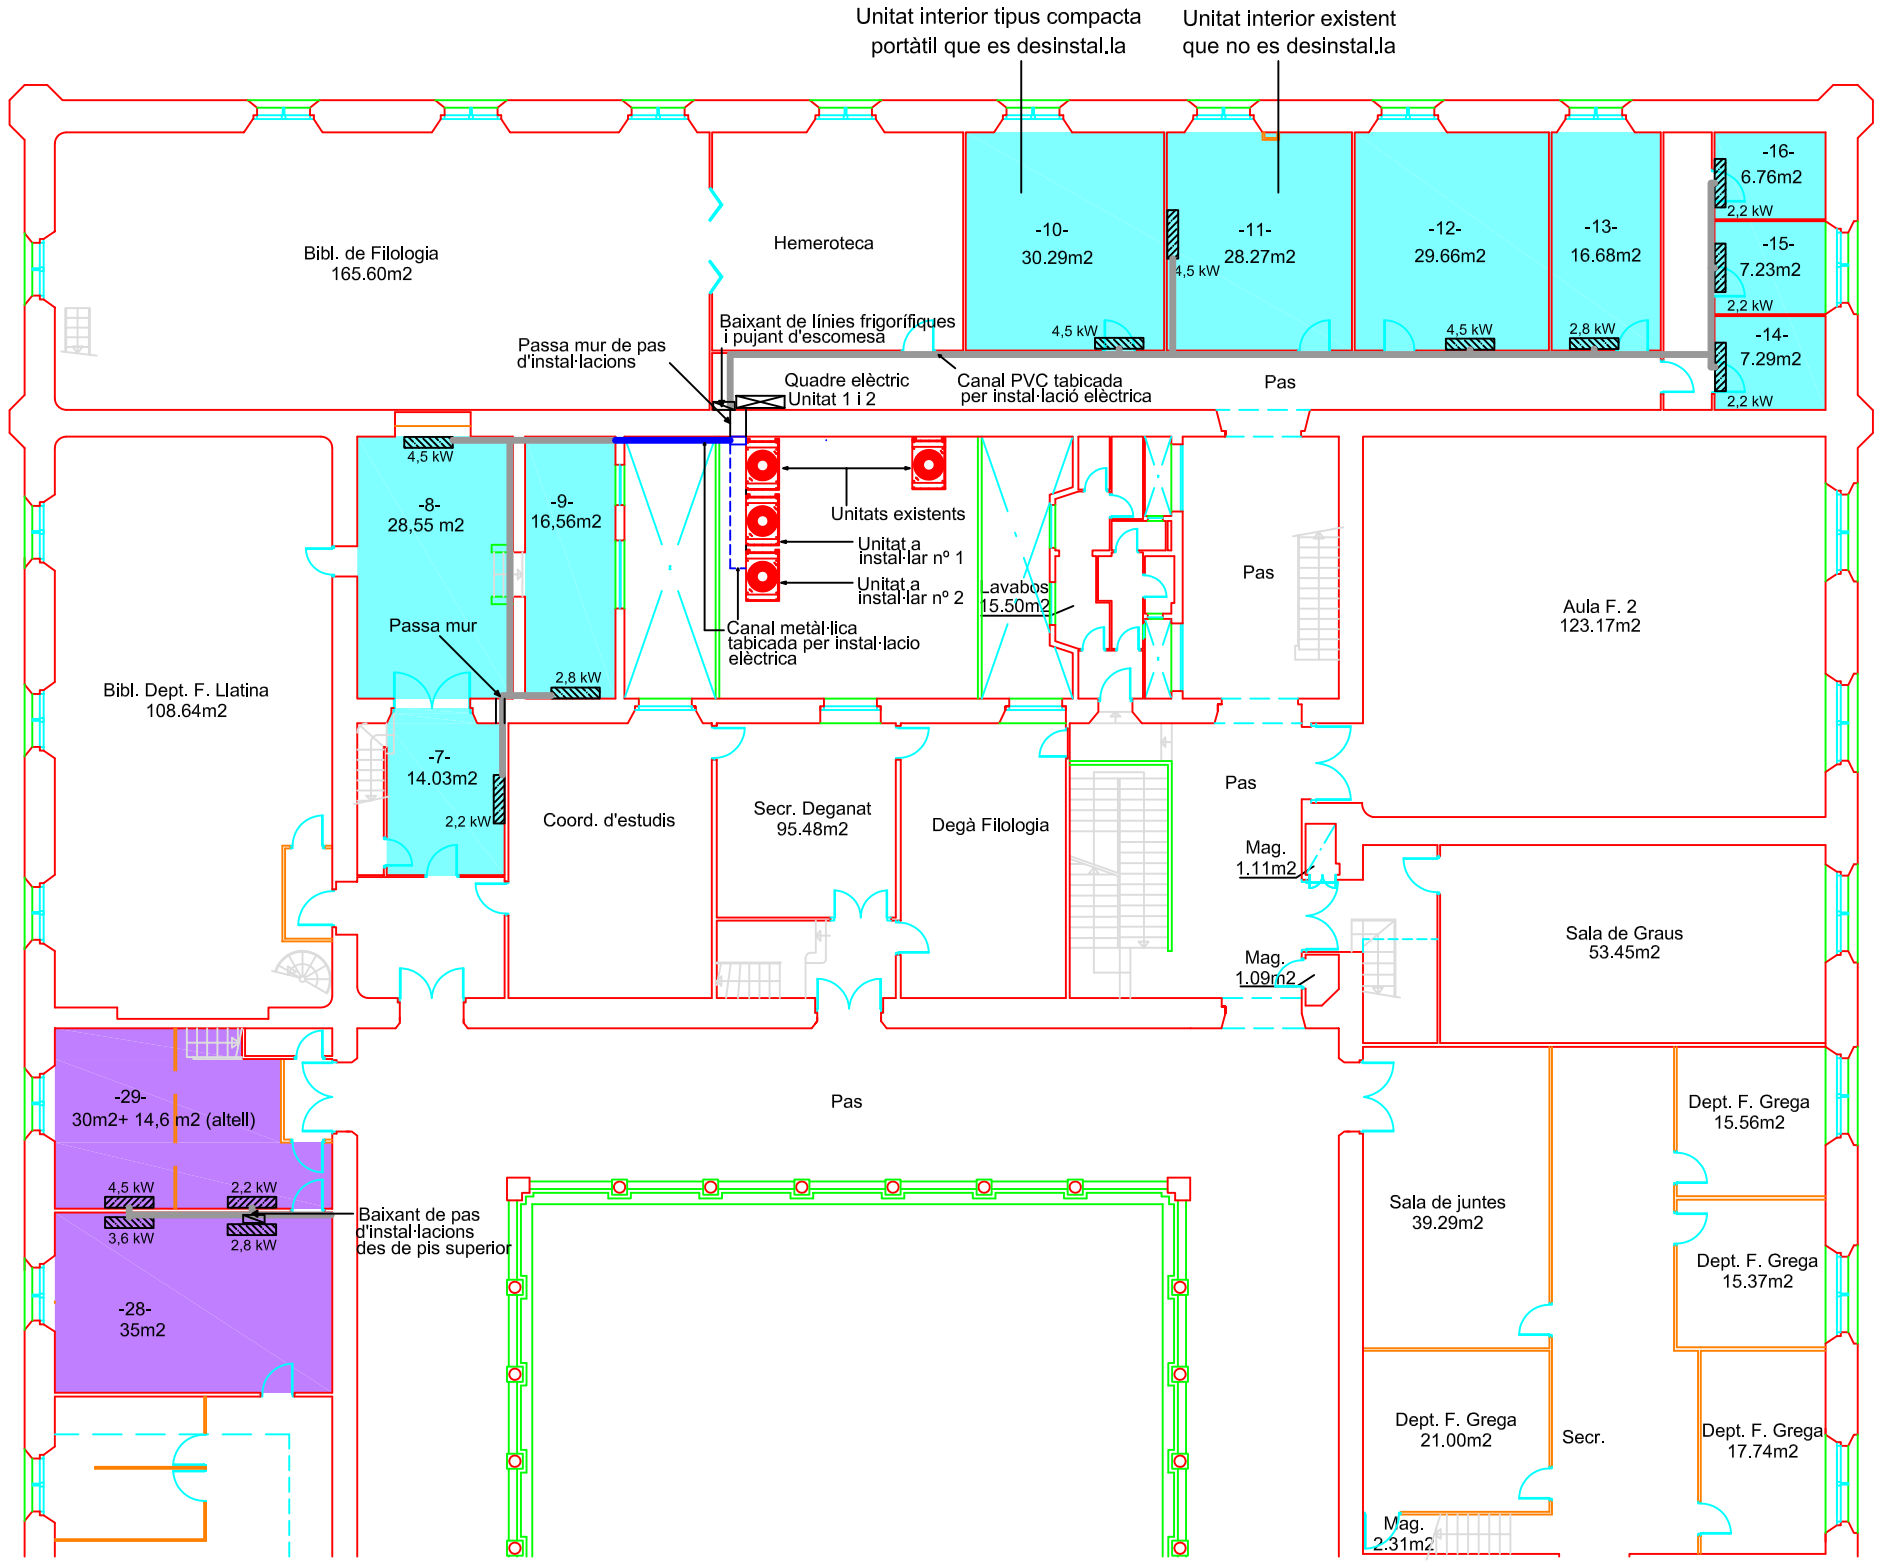

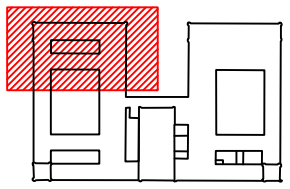

UNIVERSITAT DE BARCELONA

ÀREA DE PROJECTES TERRITORIALS
Obres i Manteniments

Edifici
EDIFICI HISTÒRIC

Memòria Tècnica

INSTAL.LACIÓ DE CLIMATITZACIÓ DE DIFERENTS DEPENDÈNCIES DE TRES SECTORS DE LA FACULTAT DE FILOLOGIA A L'EDIFICI HISTÒRIC

Plànol

PLANTA PRIMERA. DISTRIBUCIÓ DE LA INSTAL.LACIÓ DE CLIMATITZACIÓ 1 I 3.

N. Referència	Escala
21/2.007	1:200
Data	N. Plànol
NOVEMBRE 2.007	05

Arquitecte

JORDI PUIG I BATALLA
CAP D'OBRES I MANTENIMENTS
Enginyer Industrial

JOSEP I. PIÑOL I SANJAUME
CAP DE LA SECCIÓ DE MANTENIMENTS
Enginyer Industrial

ÒSCAR ESPADA ALONSO
Per la Universitat

FLORA IGLESIAS ESTEBAN
ADMINISTRADORA DE LA FACULTAT DE FILOLOGIA
Per la Universitat

MONTSERRAT CAMPS GASET
DEGANA DE LA FACULTAT DE FILOLOGIA