
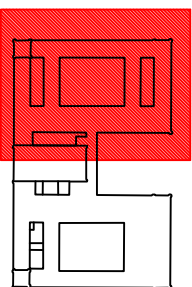


- RECINTE A CLIMATITZAR AMB INSTAL·LACIÓ Nº 1
- RECINTE A CLIMATITZAR AMB INSTAL·LACIÓ Nº 2
- RECINTE A CLIMATITZAR AMB INSTAL·LACIÓ Nº 3

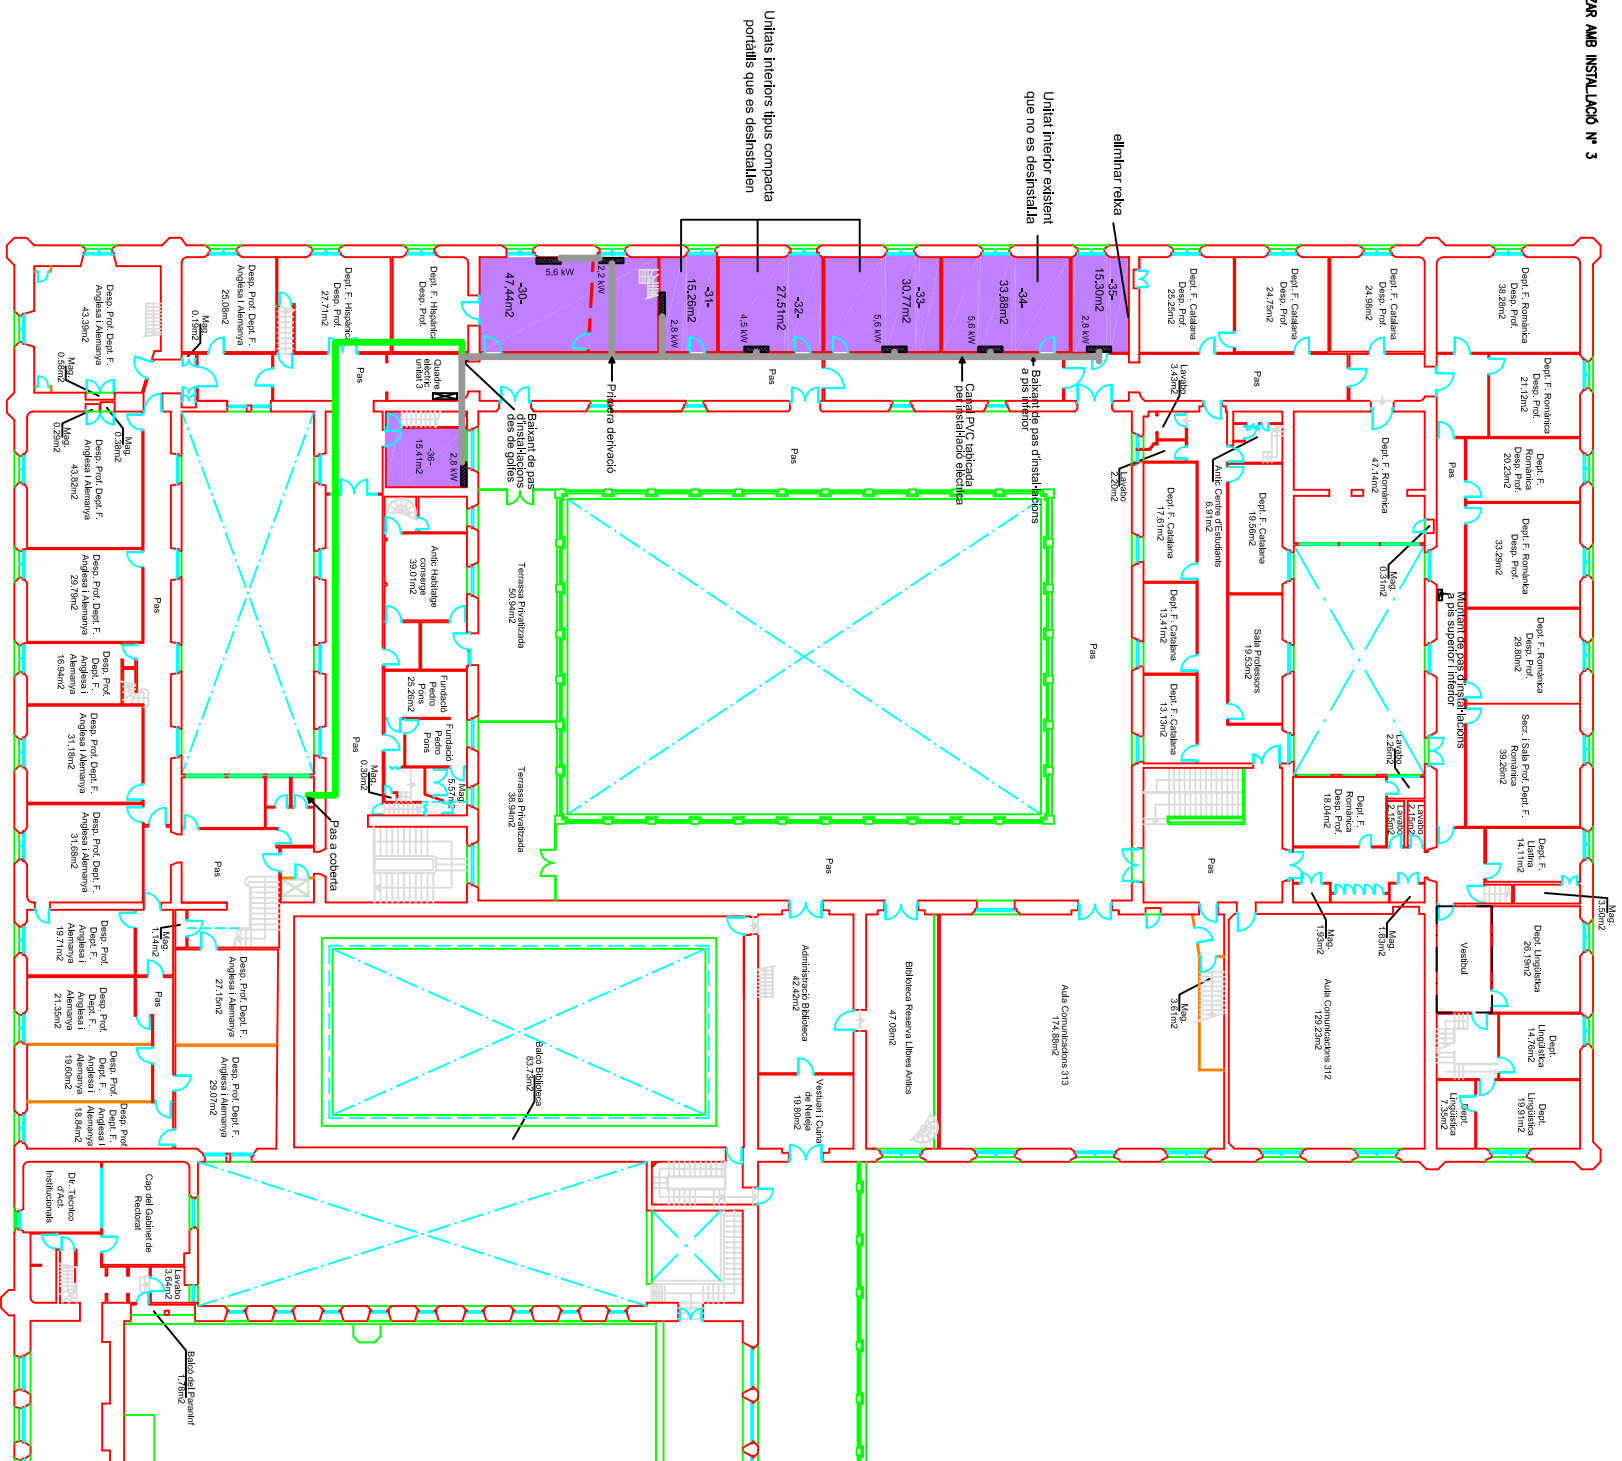

ÀREA DE PROJECTES TERRITORIALS
Obres i Manteniments

Edifici: EDIFICI HISTÒRIC
Memòria Tècnica
INSTAL·LACIÓ DE CLIMATITZACIÓ DE
DIFERENTS DEPENDÈNCIES DE TRES
SECTORS DE LA FACULTAT DE
FILOLOGIA A L'EDIFICI HISTÒRIC

Plànol: PLANTA SEGONA. DISTRIBUCIÓ DE
LA INSTAL·LACIÓ DE CLIMATITZACIÓ
3.
N. Referència: Escola
21/2.007 1.400
Data: N. Plànol
NOVEMBRE 2.007 07
Arquitecte

JORDI PUIG I BATALLA
CAP D'OBRES I MANTENIMENTS
Enginyer Industrial

JOSEP I. PIÑOL I SANJAUME
CAP DE LA SECCIÓ MANTENIMENTS
Enginyer Industrial

OSCAR ESPADA ALONSO
Per la Universitat

FLORA IGLESIAS ESTEBAN
ADMINISTRADORA DE LA FACULTAT DE FILOLOGIA
Per la Universitat

MONTSERRAT CAMPS GASET
DEGANA DE LA FACULTAT DE FILOLOGIA