
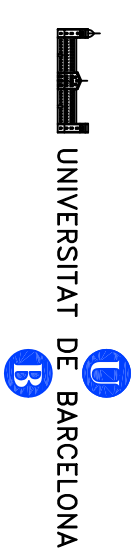


- RECINTE A CLIMATITZAR AMB INSTAL·LACIÓ Nº 1
- RECINTE A CLIMATITZAR AMB INSTAL·LACIÓ Nº 2
- RECINTE A CLIMATITZAR AMB INSTAL·LACIÓ Nº 3

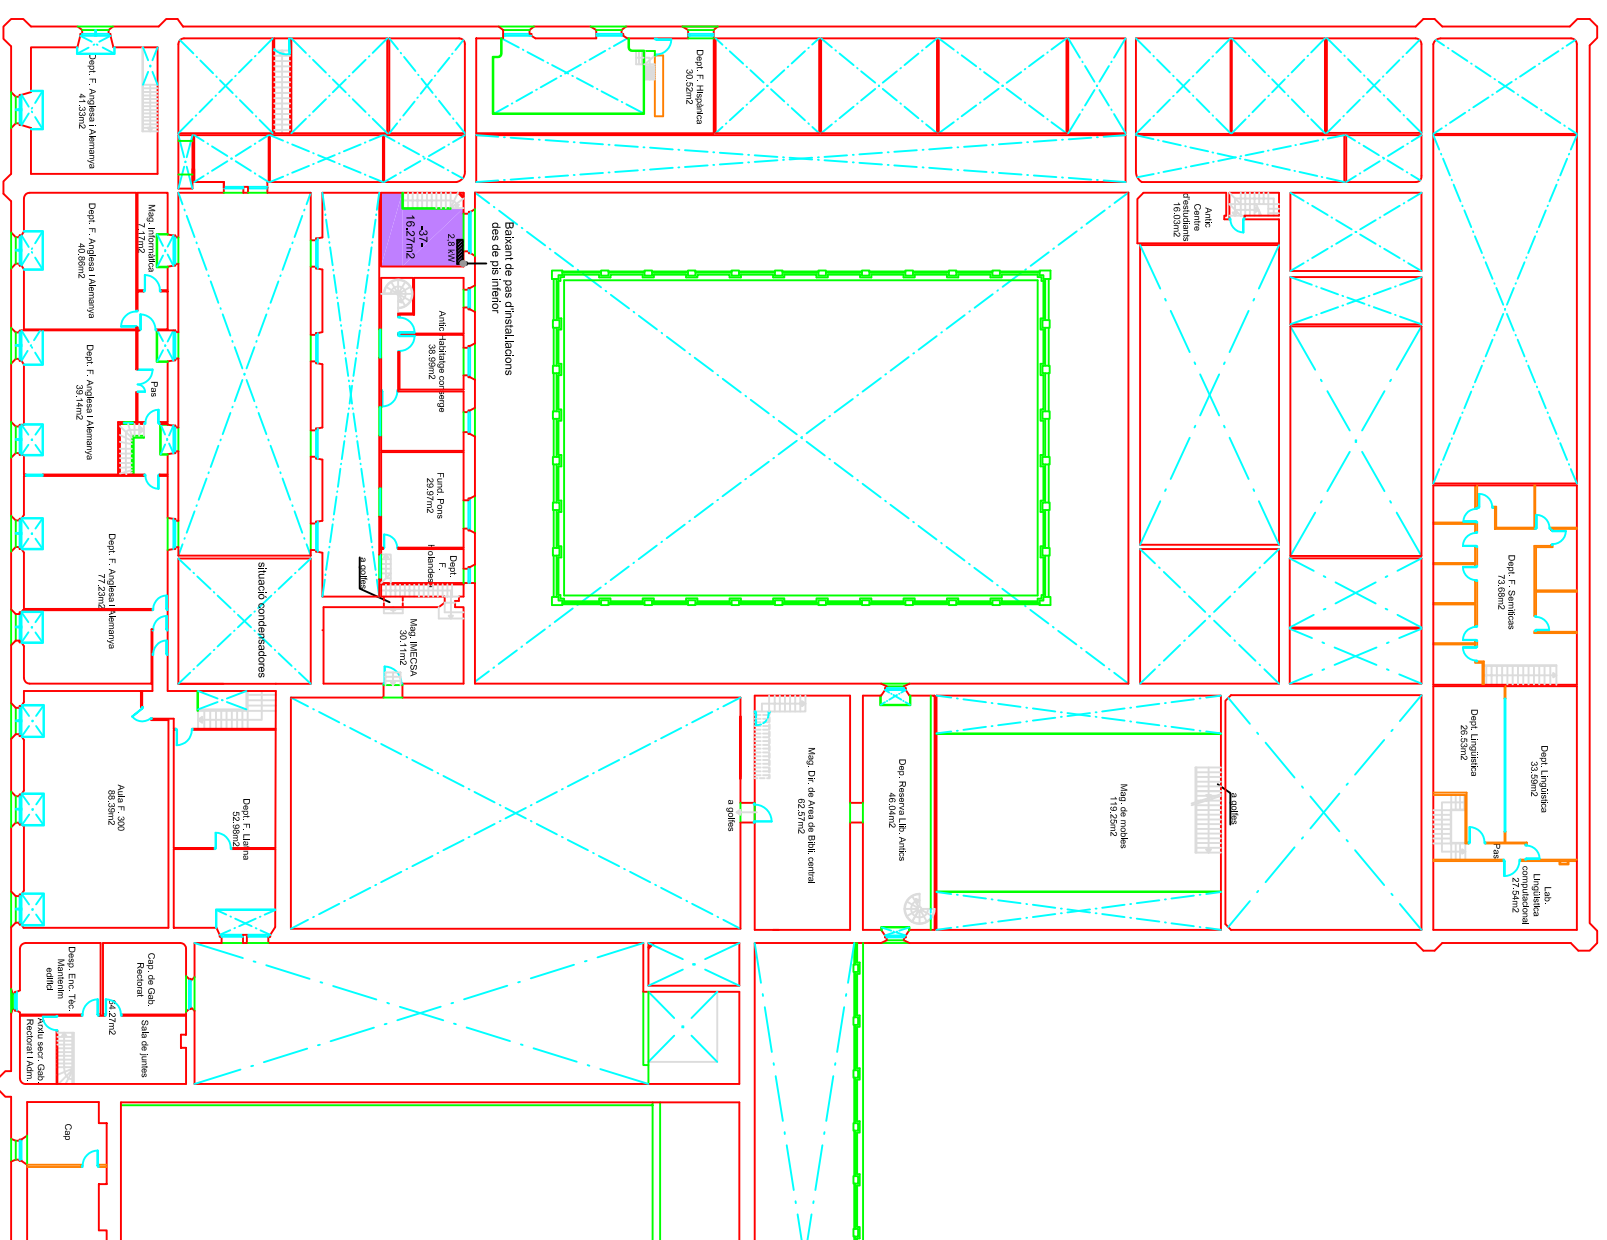

ÀREA DE PROJECTES TERRITORIALS  
Obres i Manteniments

Edifici  
EDIFICI HISTÒRIC  
Memòria Tècnica

INSTAL·LACIÓ DE CLIMATITZACIÓ DE  
DIFERENTS DEPENDÈNCIES DE TRES  
SECTORS DE LA FACULTAT DE  
FILOLOGIA A L'EDIFICI HISTÒRIC

Plànol  
PLANTA SEGONA ENTRESSOLAT.  
DISTRIBUCIÓ DE LA INSTAL·LACIÓ DE  
CLIMATITZACIÓ 3

N. Referència	Escola
21/2.007	1.400
Data	N. Plànol
NOVEMBRE 2.007	08
Arquitecte	

JORDI PUIG I BATALLA  
CAP D'OBRES I MANTENIMENTS  
Enginyer Industrial

JOSEP I. PIÑOL I SANJAUME  
CAP DE LA SECCIÓ DE MANTENIMENTS  
Enginyer Industrial

OSCAR ESPADA ALONSO  
Per la Universitat

FLORA IGLESIAS ESTEBAN  
ADMINISTRADORA DE LA FACULTAT DE FILOLOGIA  
Per la Universitat

MONTSERRAT CAMPS GASET  
DEGANA DE LA FACULTAT DE FILOLOGIA

