
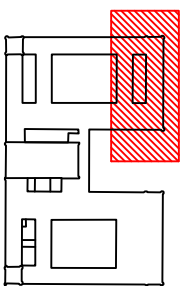


- RECINTE A CLIMATITZAR AMB INSTAL·LACIÓ N° 1
- RECINTE A CLIMATITZAR AMB INSTAL·LACIÓ N° 2
- RECINTE A CLIMATITZAR AMB INSTAL·LACIÓ N° 3

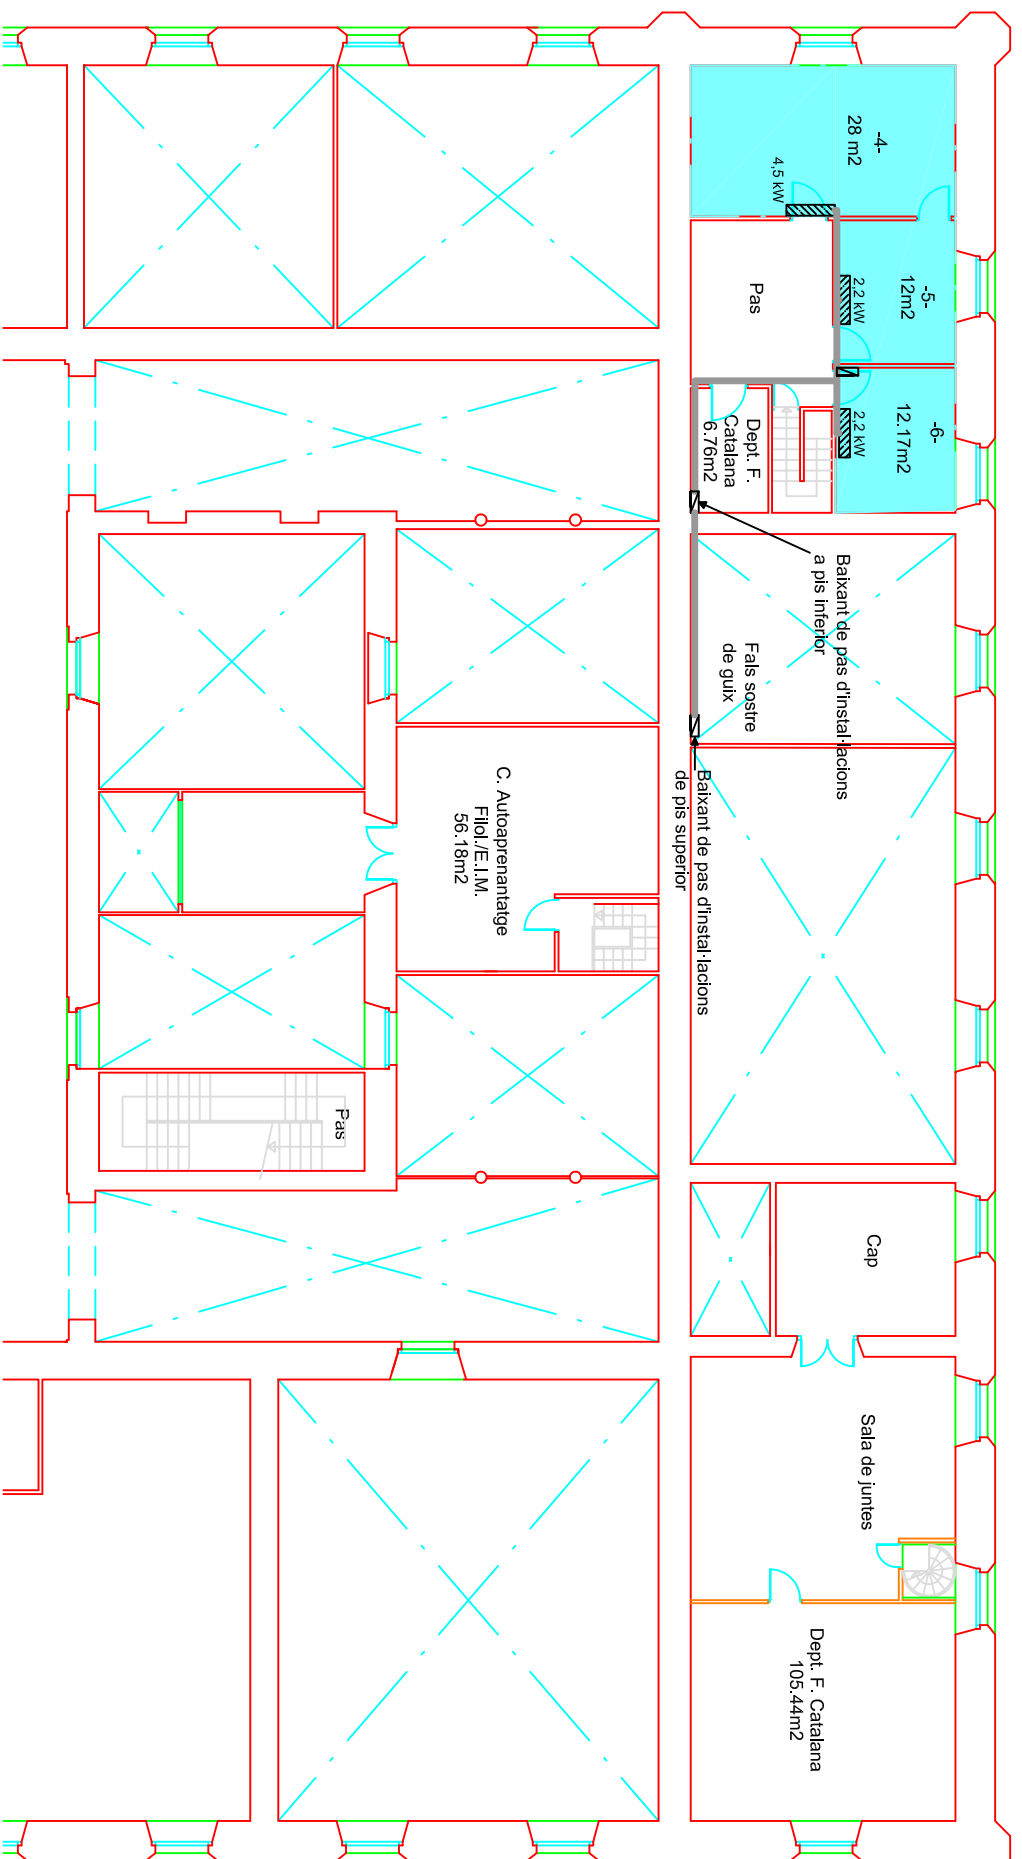

Edifici: **EDIFICI HISTÒRIC**  
 Memòria Tècnica: **INSTAL·LACIÓ DE CLIMATITZACIÓ DE  
 DIFERENTS DEPENDÈNCIES DE TRES  
 SECTORS DE LA FACULTAT DE  
 FILOLOGIA A L'EDIFICI HISTÒRIC**

Plànol: **PLANTA BAIXA ENTRESSOLAT.  
 DISTRIBUCIÓ DE LA INSTAL·LACIÓ  
 DE CLIMATITZACIÓ 1.**

N. Referència	Escola
21/2.007	1:200
Data	N. Plànol
NOVEMBRE 2.007	04
Arquitecte	

**JORDI PUIG I BATALLA**  
 CAP D'OBRES I MANTENIMENTS  
 Enginyer Industrial

**JOSEP I. PIÑOL I SANJAUME**  
 CAP DE LA SECCIÓ DE MANTENIMENTS  
 Enginyer Industrial

**OSCAR ESPADA ALONSO**  
 Per la Universitat

FLORA IGLESIAS ESTEBAN  
 ADMINISTRADORA DE LA FACULTAT DE FILOLOGIA  
 Per la Universitat

MONTSERRAT CAMPS GASET  
 DECANA DE LA FACULTAT DE FILOLOGIA