

UNIVERSITAT DE BARCELONA

ÀREA DE PROJECTES TERRITORIALS  
SERVEI D'OBRES I MANTENIMENTS

Programa: **AIRE CONDICIONANT DE LES AULES 2061/208**

Plànol: **N.º 001 - CAMPUS BELLVITGE**

EMPLAÇAMENT: **DATA: ABRIL - 2006**

ESCALA: **1:500**

PROJECCIONS: **UTM**

PROJECCIONS: **UTM**

Per la Universitat

JORDI PUIG I BATALLA

CAPI DE SERVEI D'OBRES I MANTENIMENTS

MANUEL GALANI GALAN


ROSAURA SOTO PÉREZ

ADMINISTRADORA DEL CAMPUS DE BELLVITGE

JORDI DOMINGO FELIBADALO

COMISSARI DEL CAMPUS DE BELLVITGE

COMISSARI DEL CAMPUS DE BELLVITGE

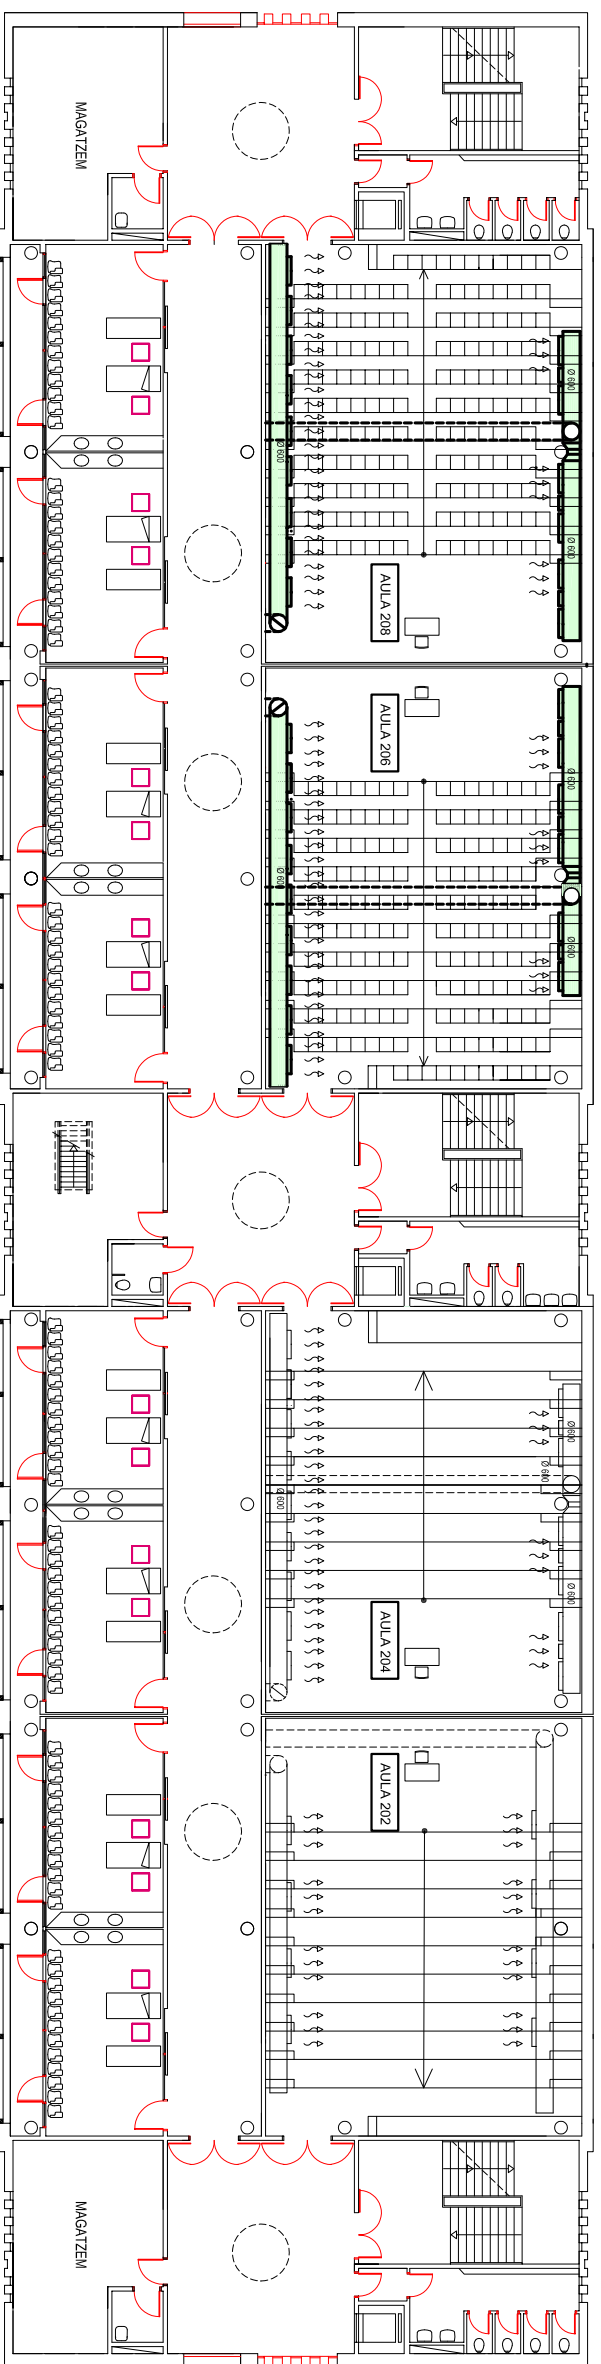








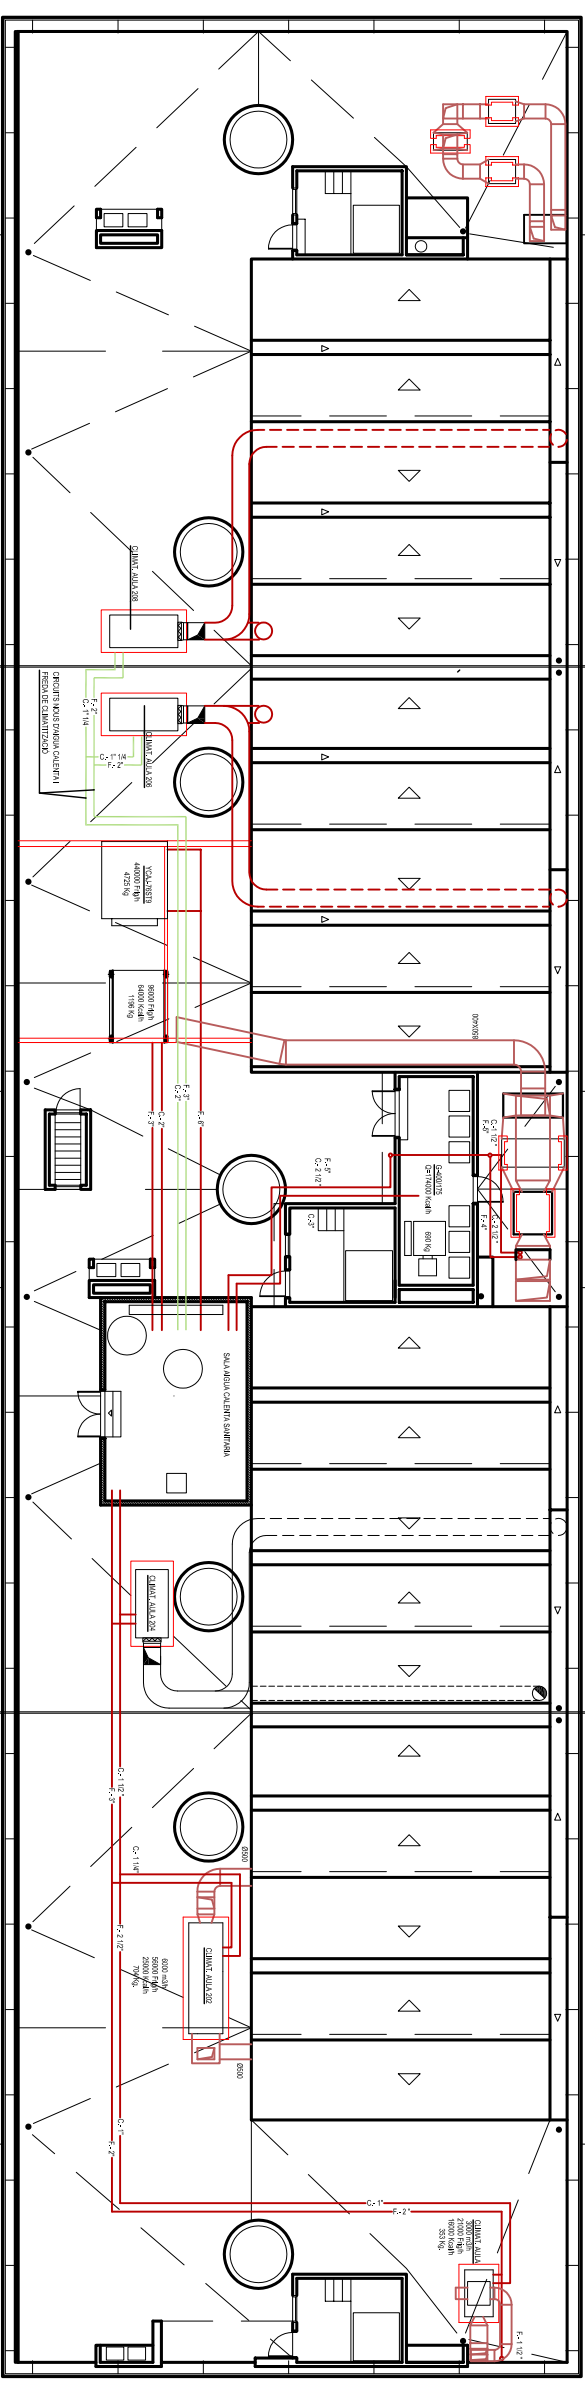

ESCALA: 1:100  
 DATA: 2014  

PLANTA COBERTA







