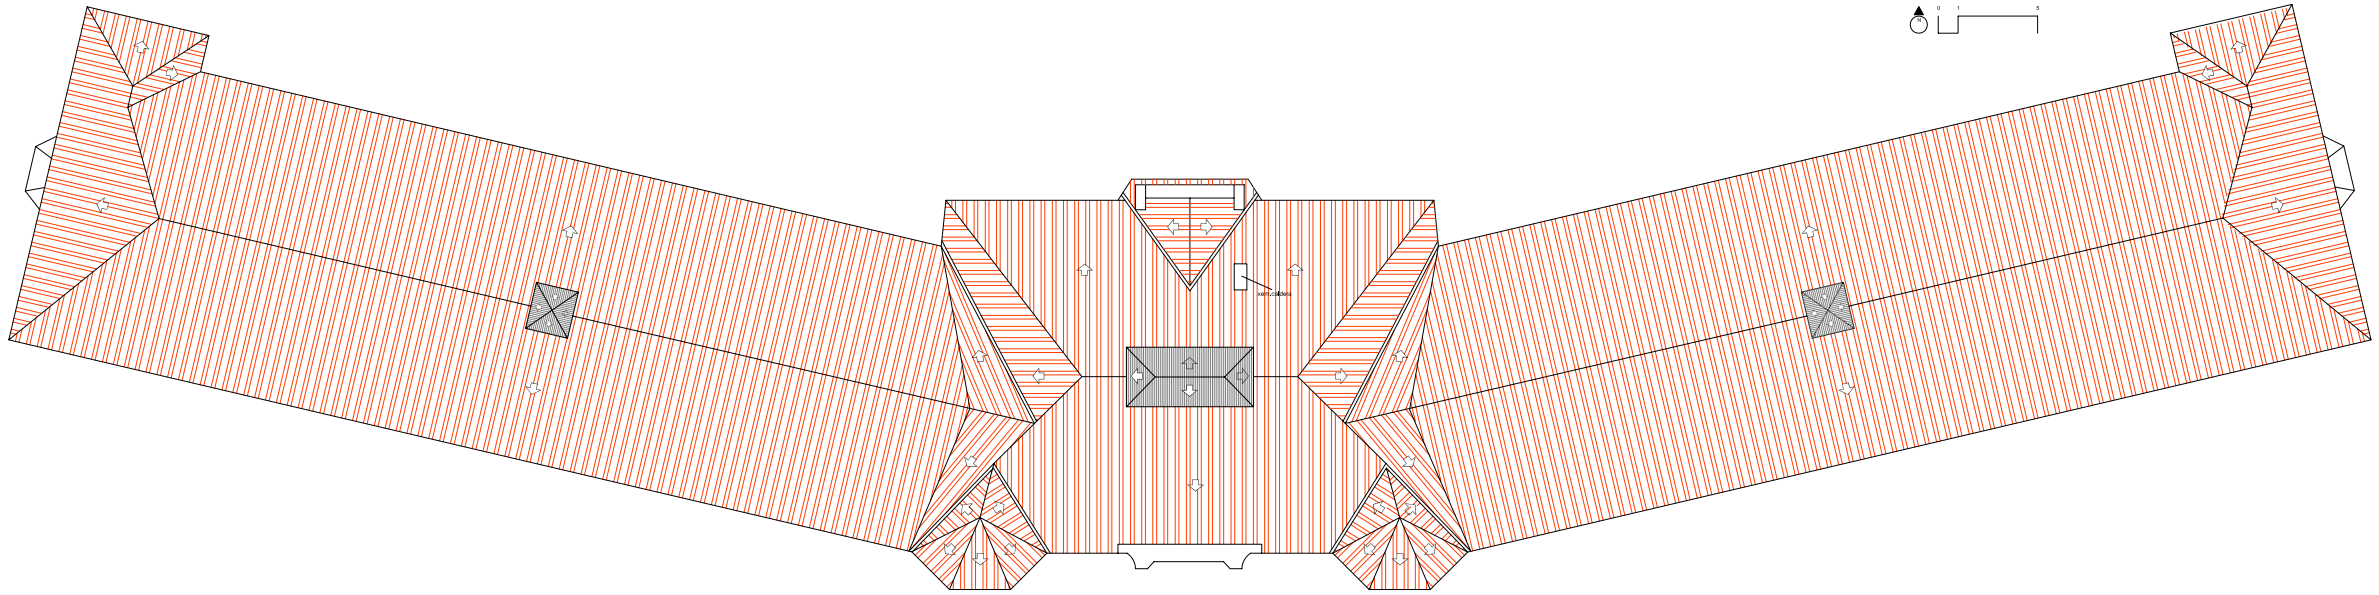

estat actual: p.coberta

estat actual: p.sotacobert

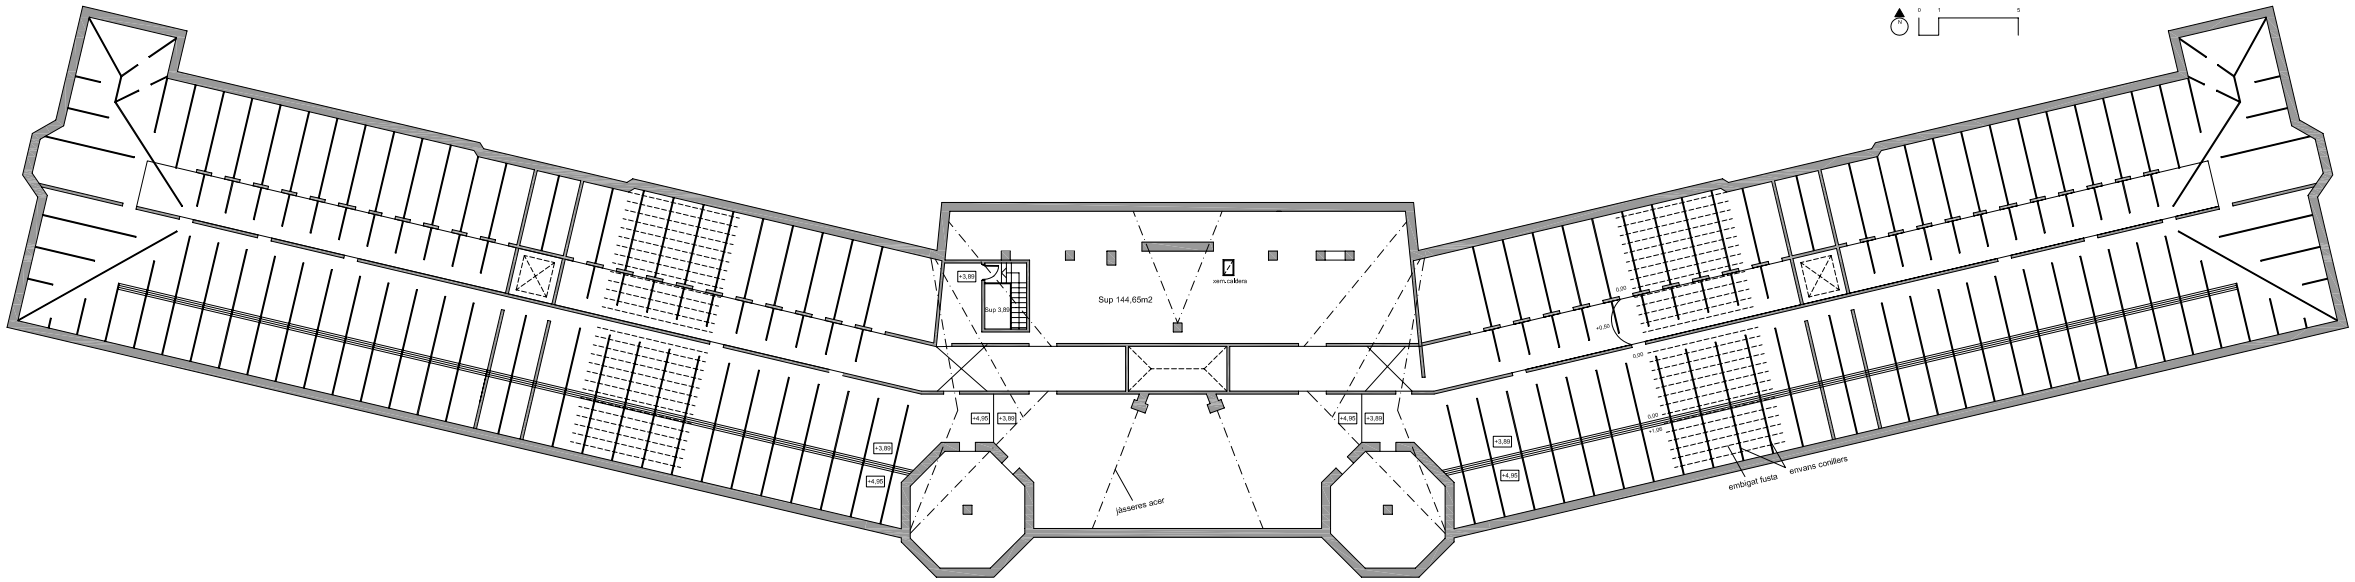
Sup 144,65m2
