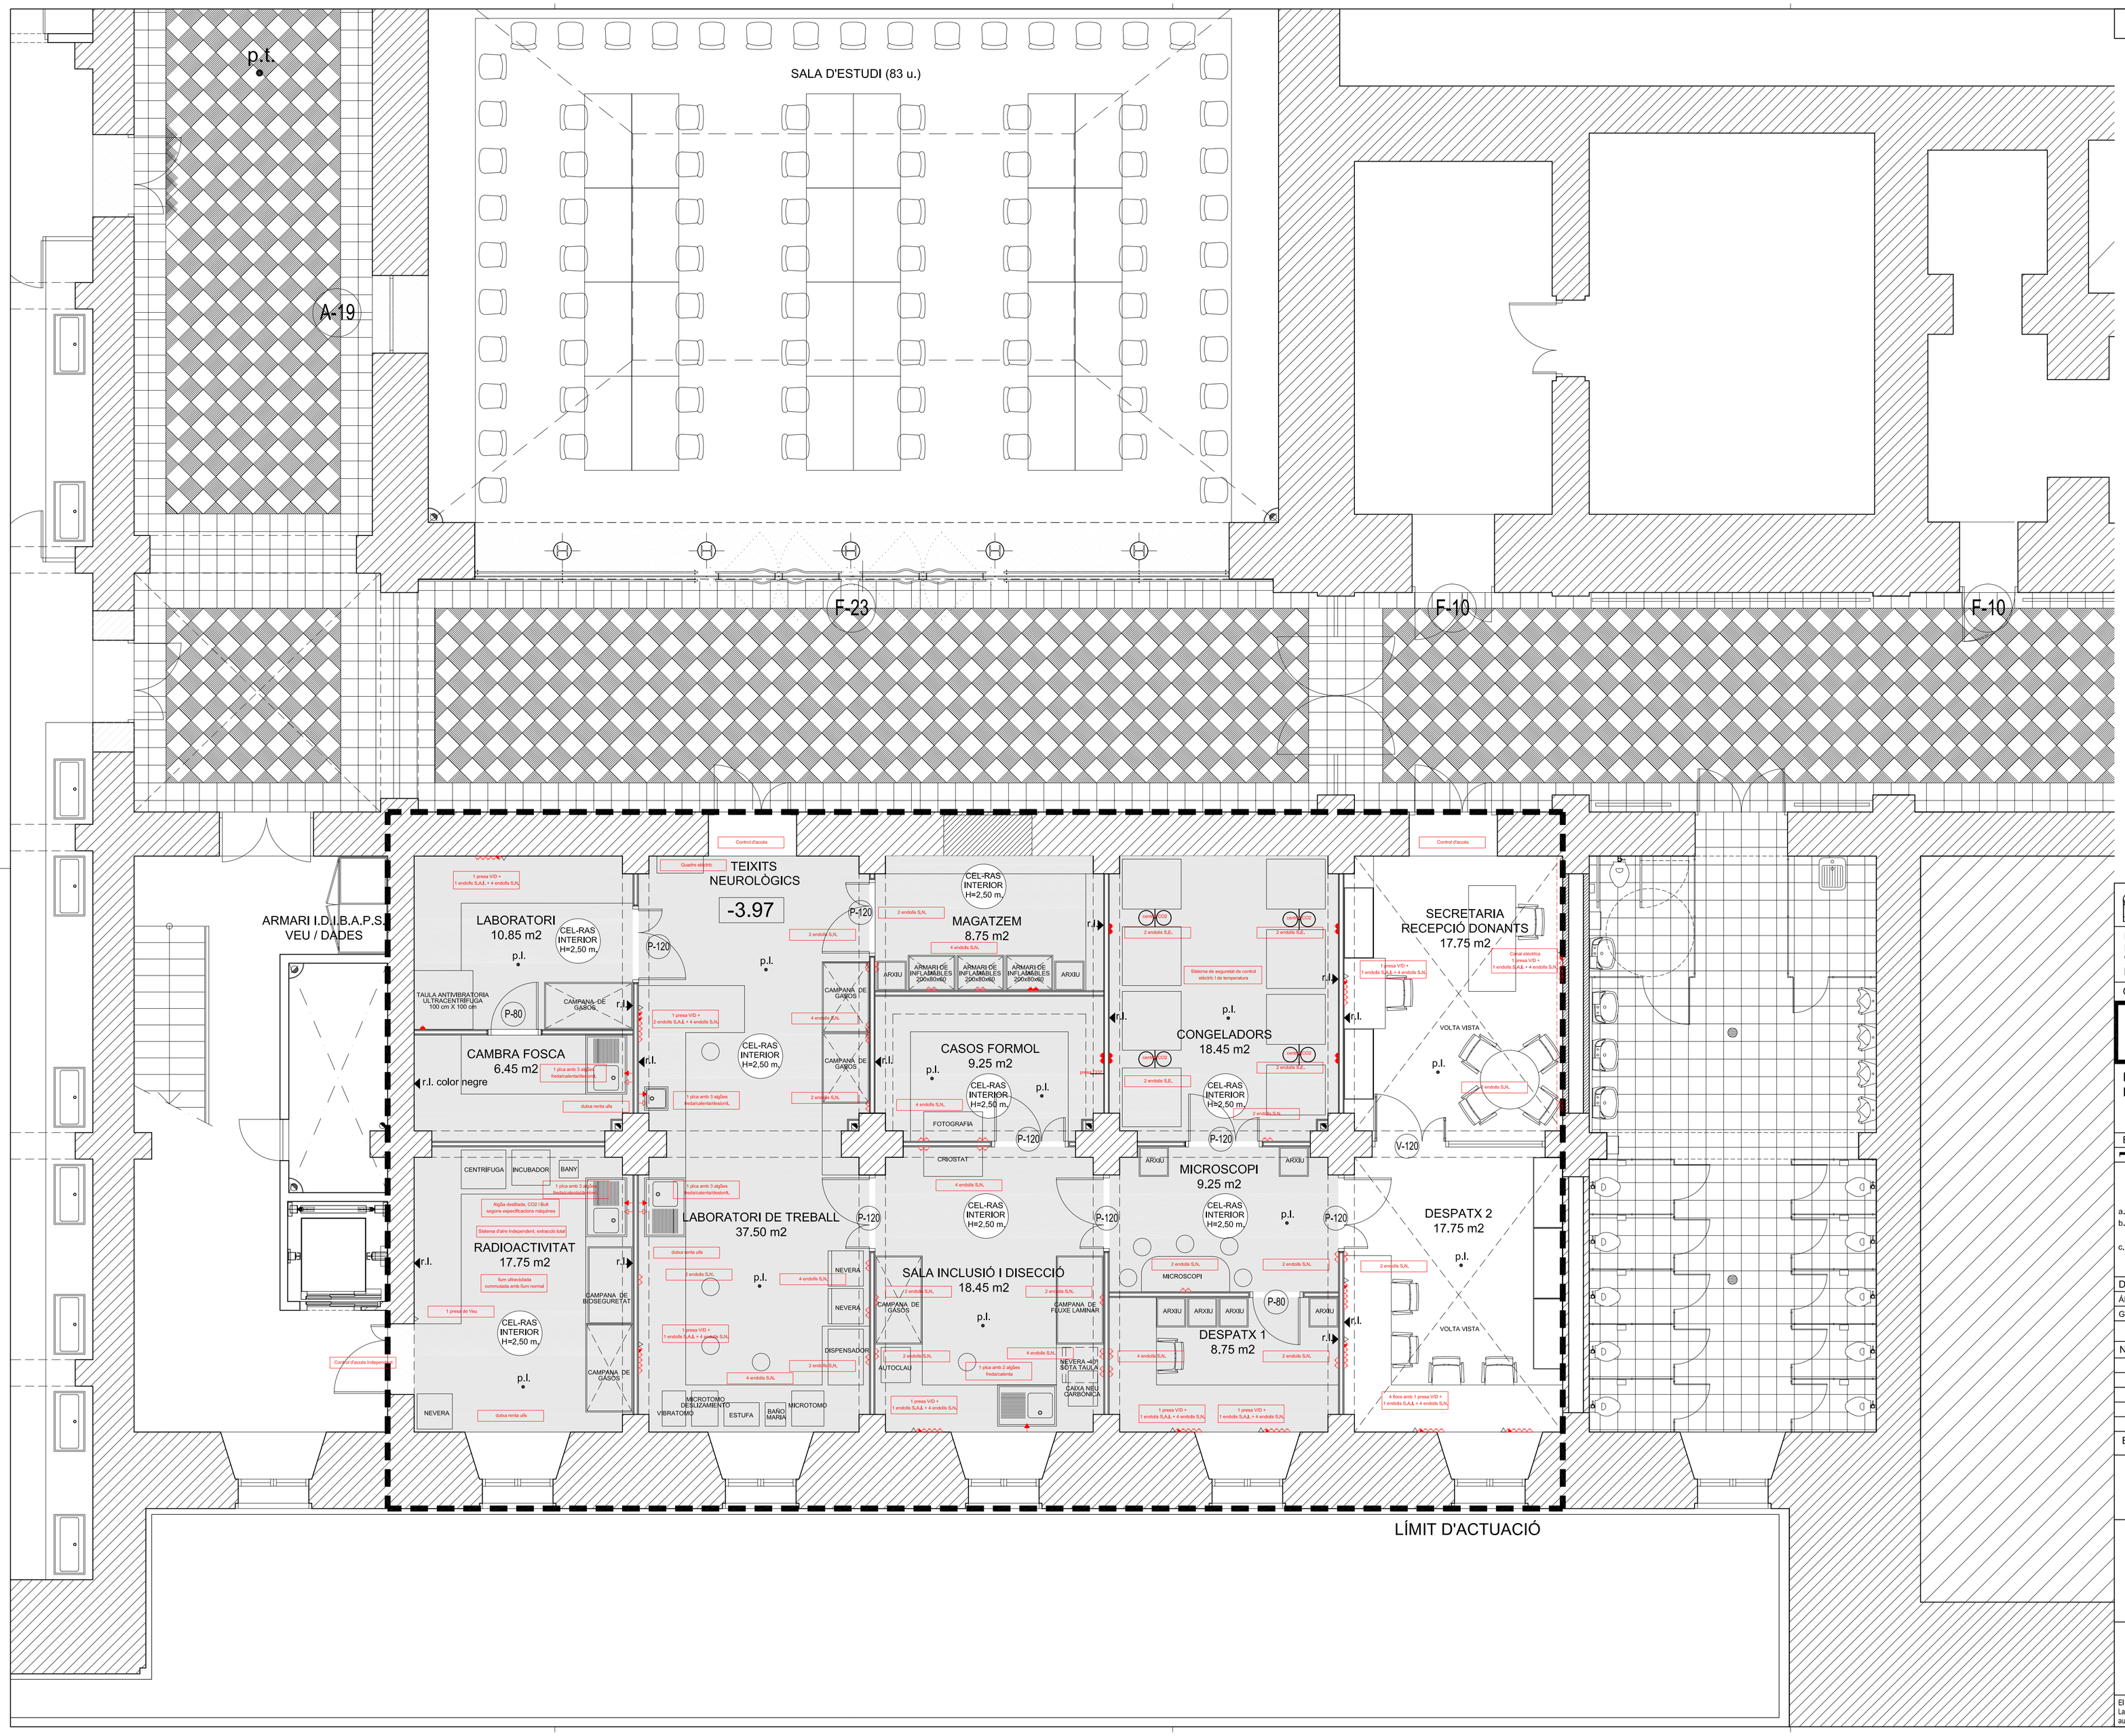

NOTES I ABREVIATURES

PAVIMENTS

g.t.	graons de terratzo
p.e.	paviment existent
p.f.	paviment de fusta
p.g.	aplacat de gres 10x10, arestes i cantells arrodonits
p.l.	paviment de linoleum, cantells arrodonits
p.ll.	paviment de llambordes
p.m.	paviment de marbre
p.p.	paviment de pedra
p.p.a.	paviment de pedra arenisca
p.s.	solera previ paviment
p.s.v	paviment de pedra de Sant Vicenç, d'una peça
p.t.	paviment de terratzo
p.v.s.	paviment de vidre stadip

PARAMENTS

a.i.	aplacat amb xapa d'acer inoxidable
a.f.	aplacat de fusta
a.g.	aplacat de gres 10x10, arestes i cantells arrodonits
a.p.	aplacat de pedra natural
a.p.m.	aplacat de marbre
a.v.	aplacat de rajola de València 15x15 cm. blanc
a.x.p.	aplacat de xapa metal.lica pintada
e.	parament enguixat
e.p.	parament enguixat i pintat
e.p.f.	parament estucat i planxat en fred
m.c.	mur cortina
r.	parament arrebossat
r.e.	parament arrebossat i estucat
r.p.	parament arrebossat I pintat
r.t.e.	revestiment de gresite
r.l.	revestiment de linoleum, cantells arrodonits

SOSTRES

c.r.x.	cel-ras de xapa metal.lica
c.r.f.	cel-ras de fusta DM per pintar
c.r.g.	cel-ras de plaques d'escaiola Staff
c.r.p.	cel-ras de plaques de cartro-guix
c.v.s.	claraboia de vidre Stadip 10+10 mm.

ELEMENTS

a.l.	element d'alumini
b.f.	banc de fusta laminada
b.t.	banc de pedra, travertí roma
c.i.	canal prefabricat per instal.lacions
f.p.	element de formigo prefabricat
m.i.	mirall de lluna pulida
p.a.	element de pedra artificial
p.m.	perfil metal.lic
r.t.	enreixat amb rails de tren
t.a.	taulells d'anuncis (veure detall)
t.l.	tub d'acer inoxidable
v.c.	vidre cristallina 8/10 mm
v.d.	vidre armat tipus DRAVEL 6/8 mm.
v.s.	vidre stadip 5+5 mm

ACABATS

e.p.c.	estuc planxat en calent
c.r.	acabament amb codines de riu
n.p.	neteja de pedra existent
p.	pintat

ACABATS GENERALS CABINES D'ASCENSORS

- paraments d'acer inoxidable
- frontal de mirall
- barres protectores a l'alcada de linoleum
- llum de sostre amb reixeta

OBRA A ENDERROCAR

OBRA NOVA

LÍMIT ACTUACIÓ

UNIVERSITAT DE BARCELONA

PROJECTE EXECUTIU D'ACABATS DEL BANC DE TEIXITS NEUROLÒGICS DEL NIVELL 0 DEL DEPARTAMENT 2 DEL "PROJECTE BÀSIC I EXECUTIU DE LA REMODELACIÓ DE LA FACULTAT DE MEDICINA DE LA UNIVERSITAT DE BARCELONA II FASE".

CARRER DE CASANOVA, 143. BARCELONA.

FM-187 | **O-1121-AI**

DISTRIBUCIONS GENERALS
PLANTA NIVELL 0

ESCALES: 1/50 DIN A1 | 1/100 DIN A3

2 m

a. Nº DEL DETALL
b. Nº DEL PLÀNOL QUE CONTE EL DETALL
c. Nº DEL PLÀNOL QUE NECESSITA EL DETALL

DIBUIXAT	COMPROVAT
ÀNGEL	
GENER 2006	

MODIFICACIONS

Nº	DATA	TREBALL REALITZAT	PER.	APRO.

EL PROMOTOR	LA UNIVERSITAT DE BARCELONA	L'ARQUITECTE

ESPINET / UBACH
ARQUITECTES
I ASSOCIATS, S. L.

Camp, 63 08022 Barcelona Tel.93 418 78 33
e-mail: espinet-ubach@espinet-ubach.com
www.espinet-ubach.com Fax: 93 417 21 22

El present document és còpia del seu original, del qual és autor: ESPINET/UBACH
La seva utilització total o parcial així com qualsevol reproducció o cessió a terceres, requerirà la prèvia autorització expressa de l'autor, restant en tot cas prohibida tota modificació unilateral del matelx.